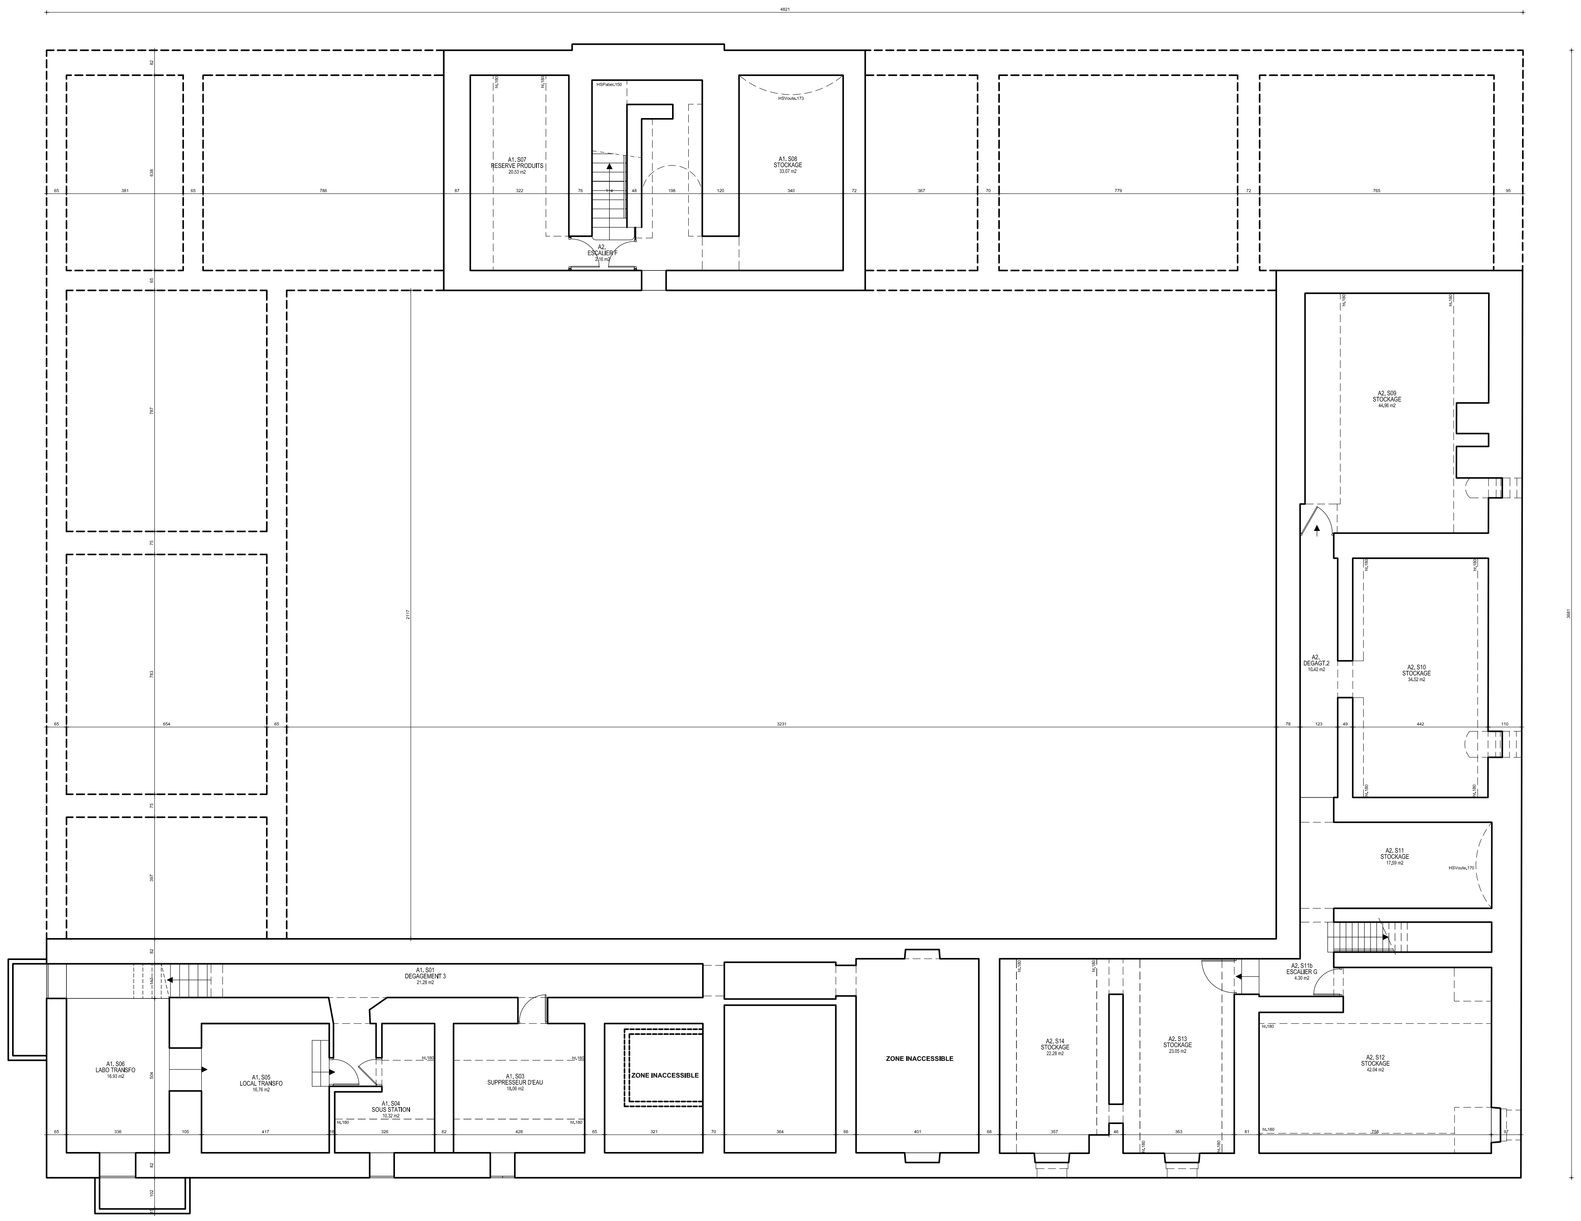

SURFACES UTILES		
A1. S01	21,28 m2	DEGAGEMENT 3
A1. S03	18,06 m2	SUPPRESSEUR D'EAU
A1. S04	10,32 m2	SOUS STATION
A1. S05	16,76 m2	LOCAL TRANSFO
A1. S06	16,93 m2	LABO TRANSFO
A1. S07	20,53 m2	RESERVE PRODUITS
A1. S08	33,07 m2	STOCKAGE
A2.	2,16 m2	ESCALIER F
A2.	10,42 m2	DEGAGT 2
A2. S09	44,96 m2	STOCKAGE
A2. S10	34,52 m2	STOCKAGE
A2. S12	42,04 m2	STOCKAGE
A2. S11	17,59 m2	STOCKAGE
A2. S11b	4,30 m2	ESCALIER G
A2. S13	23,05 m2	STOCKAGE
A2. S14	22,28 m2	STOCKAGE
TOTAL	338,27 m2	

SURFACES SHOB / SHON			
NIVEAU	***SHOB***	***à deduire***	***SHON***
SOUS-SOL	*659,49m²*	*183,19m²*	*476,30m²*
REZ DE CHAUSSEE	*1082,18m²*	*89,09m²*	*993,09m²*
1e ETAGE	*1036,95m²*	*22,53m²*	*1014,42m²*
2e ETAGE	*1041,63m²*	*0,00m²*	*1041,63m²*
3e ETAGE	*1006,87m²*	*250,66m²*	*756,21m²*
4e ETAGE	*0,00m²*	*0,00m²*	*0,00m²*
5e ETAGE	*0,00m²*	*0,00m²*	*0,00m²*
TOITURE	*0,00m²*	*0,00m²*	*0,00m²*
COMBLES	*0,00m²*	*0,00m²*	*0,00m²*
TOTAL	*4827,12m²*	*545,47m²*	*4281,65m²*

NOTA:

LA SAISIE DES PLANS A ETE EFFECTUEE D'APRES DOCUMENTS FOURNIS PAR L'ECOLE DES MINES , EN DATE DU 16/11/1982 ET REALISES PAR ATELIER ARCHITECTURE A4 , AVEC CONTROLE VISUEL SUR SITE

NOTA:

LES RELEVES DES BATIMENTS ET DES RESEAUX EXISTANTS,A LA DATE D'ETABLISSEMENT DU PRESENT DOCUMENT,DEVRONT ETRE IMPERATIVEMENT VERIFIES PAR TOUS MAITRES D'OEUVRE,BUREAUX D'ETUDES TECHNIQUES ET ENTREPRISES CONCERNES AVANT TOUTE DEMARCHE ADMINISTRATIVE ET DEMARRAGE D'ETUDES ET D'EXECUTION DE TRAVAUX.
AUCUN SONDAGE DESTRUCTIF N'A ETE REALISE .

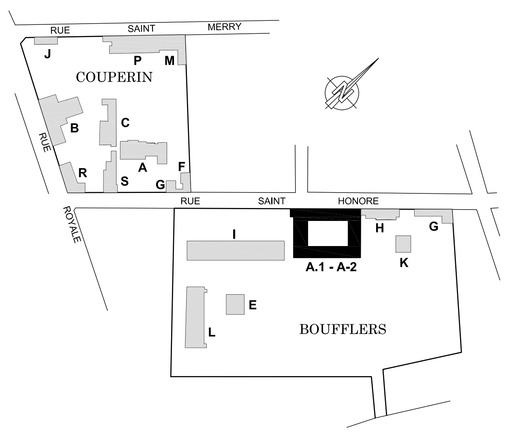

MINES ParisTech

Ecole Nationale Superieure des Mines

Délégation de FONTAINEBLEAU

Site : 35 Rue Saint Honore
77305 FONTAINEBLEAU Cedex

Site BOUFFLERS : Batiments A1 - A2
SOUS SOL

ETAT ACTUEL

Echelle : 1/100e

Date : 25/06/10

Indice	Date	Nature des compléments

01

A&S
www.aetsnet.com
Société du Groupe A&S

TOURS
21, rue Dublineau
37000 TOURS
TEL : 02 47 05 05 82
FAX : 02 47 20 64 78
info@aetsnet.com

PARIS
23, rue du Départ
75014 PARIS
TEL : 01 56 80 08 65
FAX : 01 56 80 08 66
agence-paris@aetsnet.com

NANTES
1, allée de la Maison Rouge
44000 NANTES
TEL : 02 40 74 91 80
FAX : 02 40 74 92 36
agence-nantes@aetsnet.com

PRESTATIONS
- Relevé de bâtiment
- Reconnaissance des réseaux
- Dessin d'architecture
- Infographie