


SURFACES UTILES	
E S	6,29 m ² LOCAL ELECTROSCOPIQUE
E S	39,775 m ² DEBARQUEMENT 1
E S	12,41 m ² DEBARQUEMENT 2
E S	0,074 m ² 007 4
E S	10,775 m ² ENTREE - DEBARQUEMENT 3
E S	4,287 m ² CIRCULAION
E S20	11,229 m ² STOCKAGE
E S21	2,425 m ² ATELIER
E S22	30,833 m ² ATELIER
E S23	37,289 m ² RESERVE
E S24	16,691 m ² LABORATOIRE
E S25	80,501 m ² ATELIER
TOTAL	314,18 m²

SURFACES SHOB / SHON			
NIVEAU	SHOB	à déduire	SHON
SOUS SOL	352,26m ²	25,20m ²	327,06m ²
REZ DE CHAUSSEE	343,89m ²	315,77m ²	27,81m ²
1 ^{er} ETAGE	0,00m ²	0,00m ²	0,00m ²
2 ^{em} ETAGE	0,00m ²	0,00m ²	0,00m ²
3 ^{em} ETAGE	0,00m ²	0,00m ²	0,00m ²
4 ^{em} ETAGE	0,00m ²	0,00m ²	0,00m ²
TOTALE	0,00m ²	0,00m ²	0,00m ²
COMBLES	0,00m ²	0,00m ²	0,00m ²
TOTAL	696,84m²	340,97m²	354,87m²

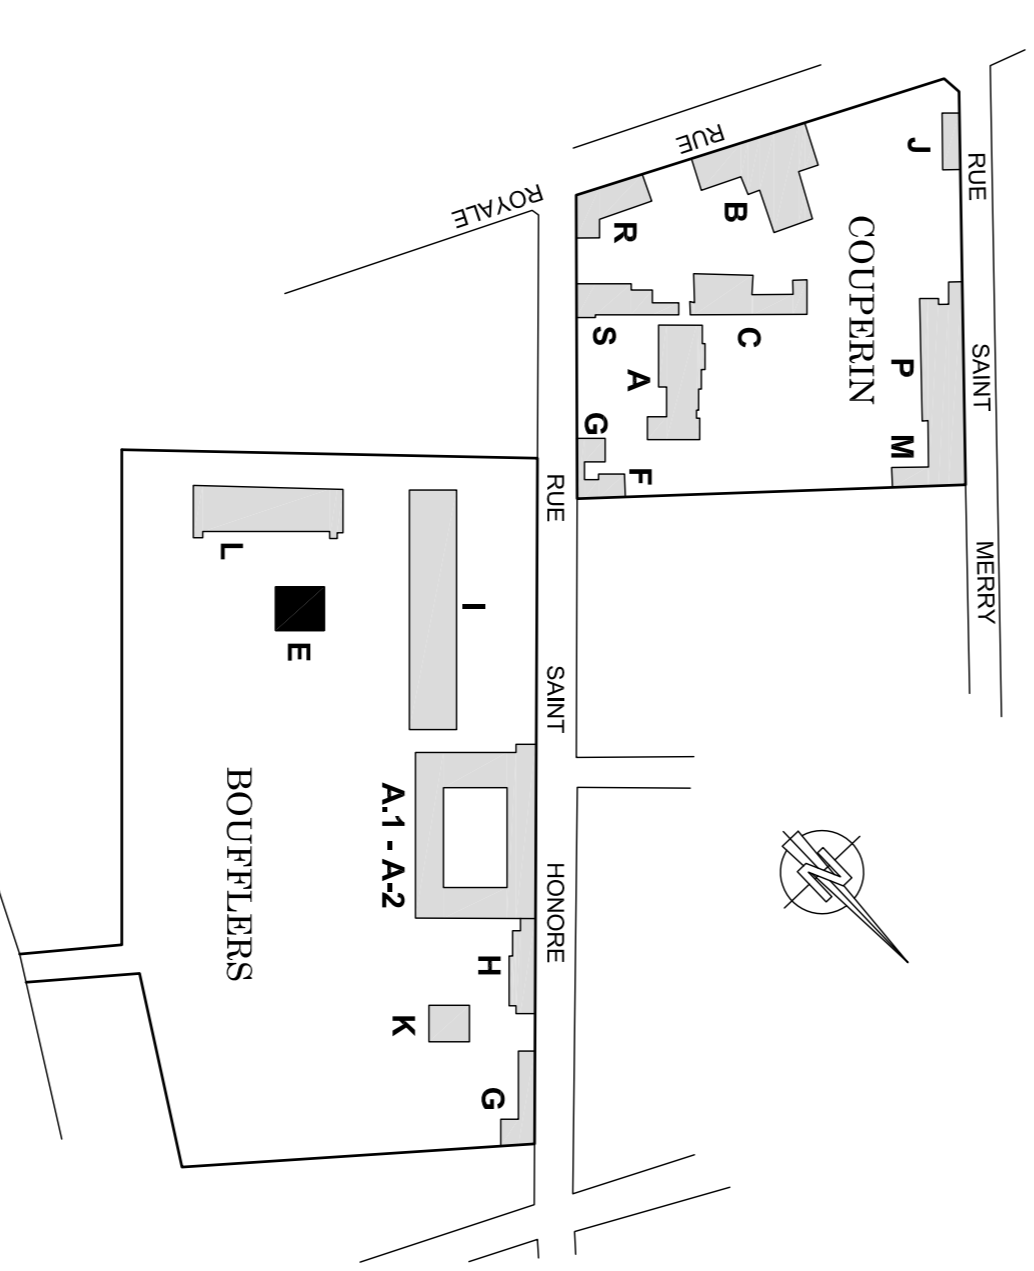

MINES ParisTech

Ecole Nationale Supérieure des Mines
Délégation de FONTAINEBLEAU

Site : 35 Rue Saint Honore
77305 FONTAINEBLEAU Cedex

Site BOUFFLERS : Batiment E.
SOUS SOL

ETAT ACTUEL
Echelle : 1/100e
Date : 25/06/10

Indice	Date	Nature des compléments
01		

NOTA:

LES RELEVÉS DES BATIMENTS ET DES RESEAUX EXISTANTS A LA DATE DEBUT DE TRAVAIL DU PRESENT DOCUMENT DEVRONT ETRE IMPERATIVEMENT VERIFIES PAR TOUS MATRES D'OEUVRE BUREAUX D'ETUDES TECHNIQUES ET ENTREPRISES CONCERNES AVANT TOUTE DEMARCHE ADMINISTRATIVE ET DEBARRAGE DETUDES ET DEBARRAGE DE TRAVAUX.

AUCUN SONDAGE DESTINE A ETRE REALISE.

A&S **TOURS PARIS NANTES**

21, rue Couderc 37000 TOURS TEL : 02 47 05 05 82 FAX : 02 47 20 05 78	23, rue de la République 75014 PARIS TEL : 01 56 80 08 65 FAX : 01 56 80 08 66	1, allée de la Marconi Route 44000 NANTES TEL : 02 40 74 91 80 FAX : 02 40 74 92 36
--	---	--

PRESTATIONS

- Relevé de bâtiment
- Reconnaissance des réseaux
- Dessin d'architecture
- Infographie