



| SURFACES UTILES | | | |
|-----------------|----------------------------|----------|--|
| G.R.01 | 5,18 m ² | DEGAGT | |
| G.R.02 | 1,38 m ² | WC | |
| G.R.03 | 9,39 m ² | DEGAGT | |
| G.R.04 | 53,10 m ² | STOCKAGE | |
| TOTAL | 69,85 m² | | |


| SURFACES SHOB / SHON | | | |
|-----------------------|----------------------------|--------------------------|----------------------------|
| NIVEAU | SHOB | à déclive | SHON |
| SOUS-SOL | 0,00m ² | 0,00m ² | 0,00m ² |
| REZ DE CHAUSSEE | 104,69m ² | 3,52m ² | 108,21m ² |
| 1 ^{er} ETAGE | 96,27m ² | 0,00m ² | 96,27m ² |
| 2 ^{es} ETAGE | 0,00m ² | 0,00m ² | 0,00m ² |
| 3 ^{es} ETAGE | 0,00m ² | 0,00m ² | 0,00m ² |
| 5 ^{es} ETAGE | 0,00m ² | 0,00m ² | 0,00m ² |
| TOTALE | 200,96m ² | 3,52m ² | 198,87m ² |
| TOTAL | 200,96m² | 3,52m² | 198,87m² |

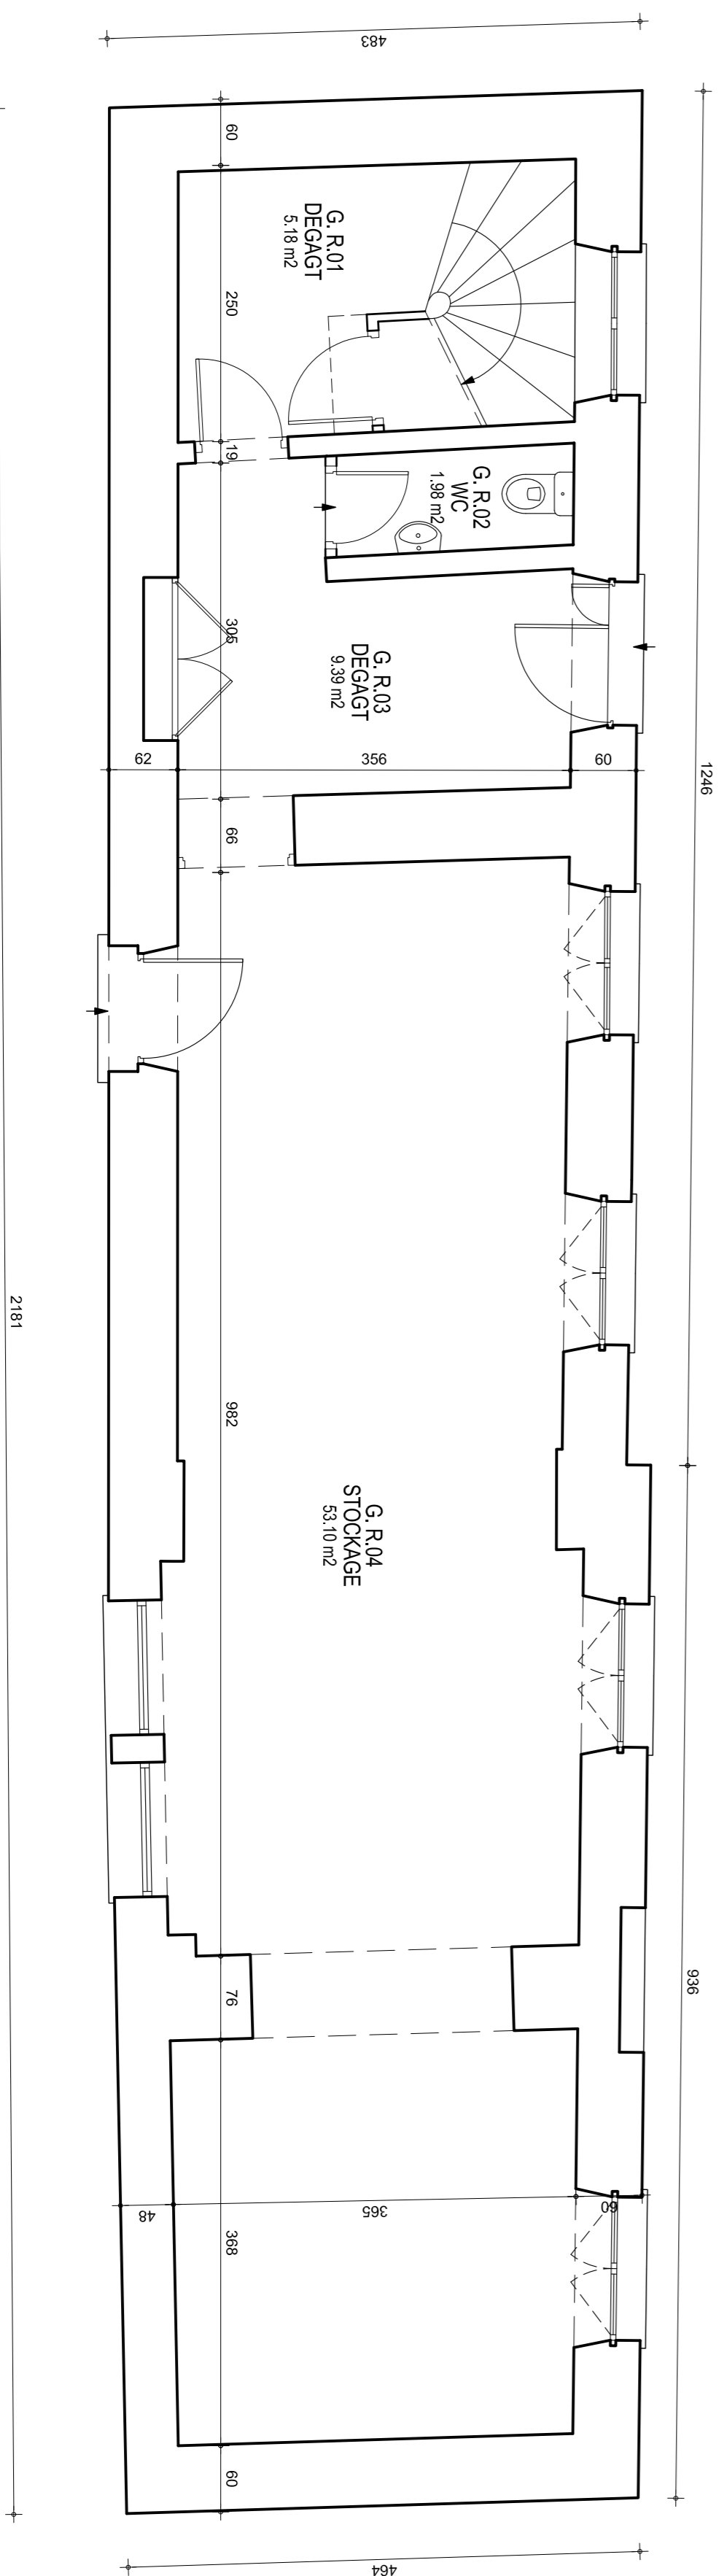

NOTA:

LES RELEVÉS DES BATIMENTS ET DES RESEAUX EXISTANTS A LA DATE D'ETABLISSEMENT DU PRESENT DOCUMENT DEVIENT ETRE IMPERATIVEMENT VERIFIES PAR TOUS MATRES D'OEUVRE BUREAUX D'ETUDES TECHNIQUES ET ENTREPRISES CONCERNES AVANT TOUTE DEMARCHE ADMINISTRATIVE ET DEBARRAGE DETUDES ET DEVECTION DE TRAVAUX. AUCUN SONDAJE DES INCIPIAN ET REDUCE.

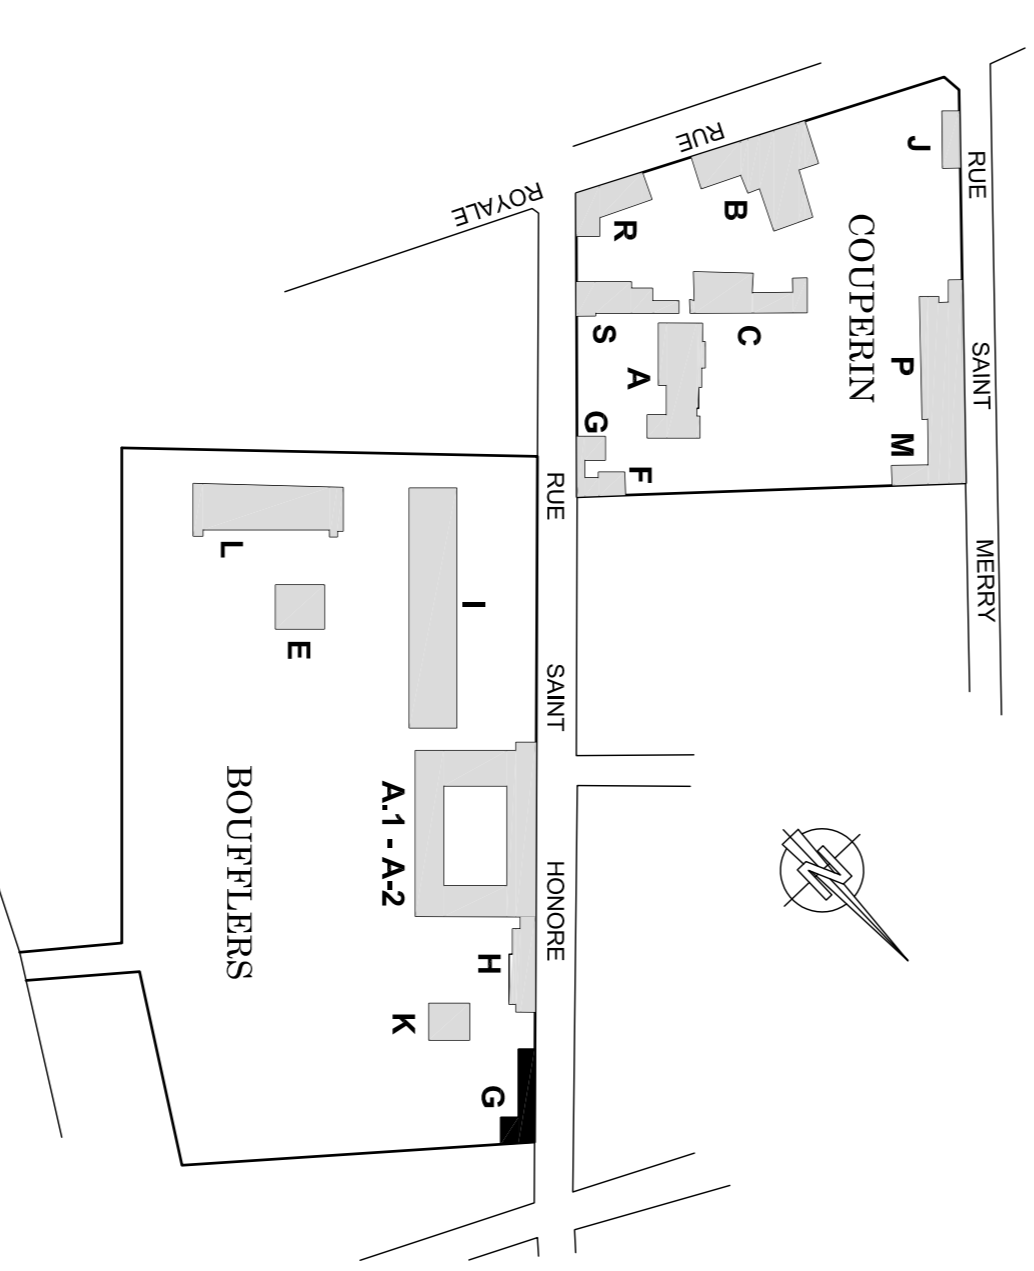



MINES ParisTech

Ecole Nationale Supérieure des Mines
Délégation de FONTAINEBLEAU

Site : 35 Rue Saint Honore
77305 FONTAINEBLEAU Cedex

Site BOUFFLERS : Batiment G.
REZ DE CHAUSSEE

ETAT ACTUEL

Echelle : 1/100e


Date : 25/06/10

01

Indice

Date

Nature des compléments

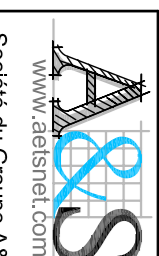

ASS

TOURS PARIS NANTES

21, rue des Miniers
37000 TOURS
TEL : 02 47 05 05 52
FAX : 02 47 20 04 78
www.assintertec.com

23, rue de Paris
75014 PARIS
TEL : 01 56 80 08 65
FAX : 01 56 80 08 66
agence@assintertec.com

1, allée de la Mairie
44000 NANTES
TEL : 02 40 74 91 80
FAX : 02 40 74 92 36
www.assintertec.com

PRESTATIONS

- Relevé de bâtiment
- Reconnaissance des réseaux
- Dessin d'architecture
- Infographie