


SURFACES UTILES			
K S01	16,38 m ²	REGARDEMENT	
K S15	20,77 m ²	LOCAL TECHNIQUE	
K S02	20,38 m ²	SOIT	
K S04	16,37 m ²	LABO	
K S18	7,84 m ²	REGARDEMENT GALERIE	
K S06	7,44 m ²	REGARDEMENT	
K S05	3,44 m ²	STOCK	
K S08	11,59 m ²	STOCK	
K S07	11,59 m ²	STOCK	
K S09	5,29 m ²	LABO	
K S10	7,29 m ²	LABO	
K S13	8,89 m ²	LABO	
K S14	8,31 m ²	LABO	
K S13H	23,34 m ²	LABO	
TOTAL	238,88 m²		

SURFACES SHOB / SHON			
AVANT	SHOB	3 deduite	SHON
SOUS SOL	332,26m ²	128,60m ²	203,66m ²
REZE CHAUSSEE	0,00m ²	0,00m ²	0,00m ²
1 ^{er} ETAGE	0,00m ²	0,00m ²	0,00m ²
2 ^{es} ETAGE	0,00m ²	0,00m ²	0,00m ²
3 ^{es} ETAGE	0,00m ²	0,00m ²	0,00m ²
4 ^{es} ETAGE	0,00m ²	0,00m ²	0,00m ²
5 ^{es} ETAGE	0,00m ²	0,00m ²	0,00m ²
TOTAL	0,00m ²	0,00m ²	0,00m ²
TOTAL	332,26m²	128,60m²	203,66m²

NOTA: LA SAIE DES PLANS A ETE EFFECTUEE D'APRES DOCUMENTS FOURNIS PAR L'ECOLE DES MINES. EN DATE DU XXXXXXXX ET REVISSES PAR M. JAMES COMMINGE, PAUL BARRAT

NOTA: LES RELIEFS DES BATIMENTS ET DES RESEAUX EN SONT LA DATE DE TRAVAUX DU PRESENT DOCUMENT DEVOIT AVANT TOUTE DEMARCHE ADMINISTRATIVE ETRE REVISEE ET REVISSEES PAR LES SERVICES COMPETENTS AFIN D'EVITER TOUTE PERTURBATION DE TRAVAIL.

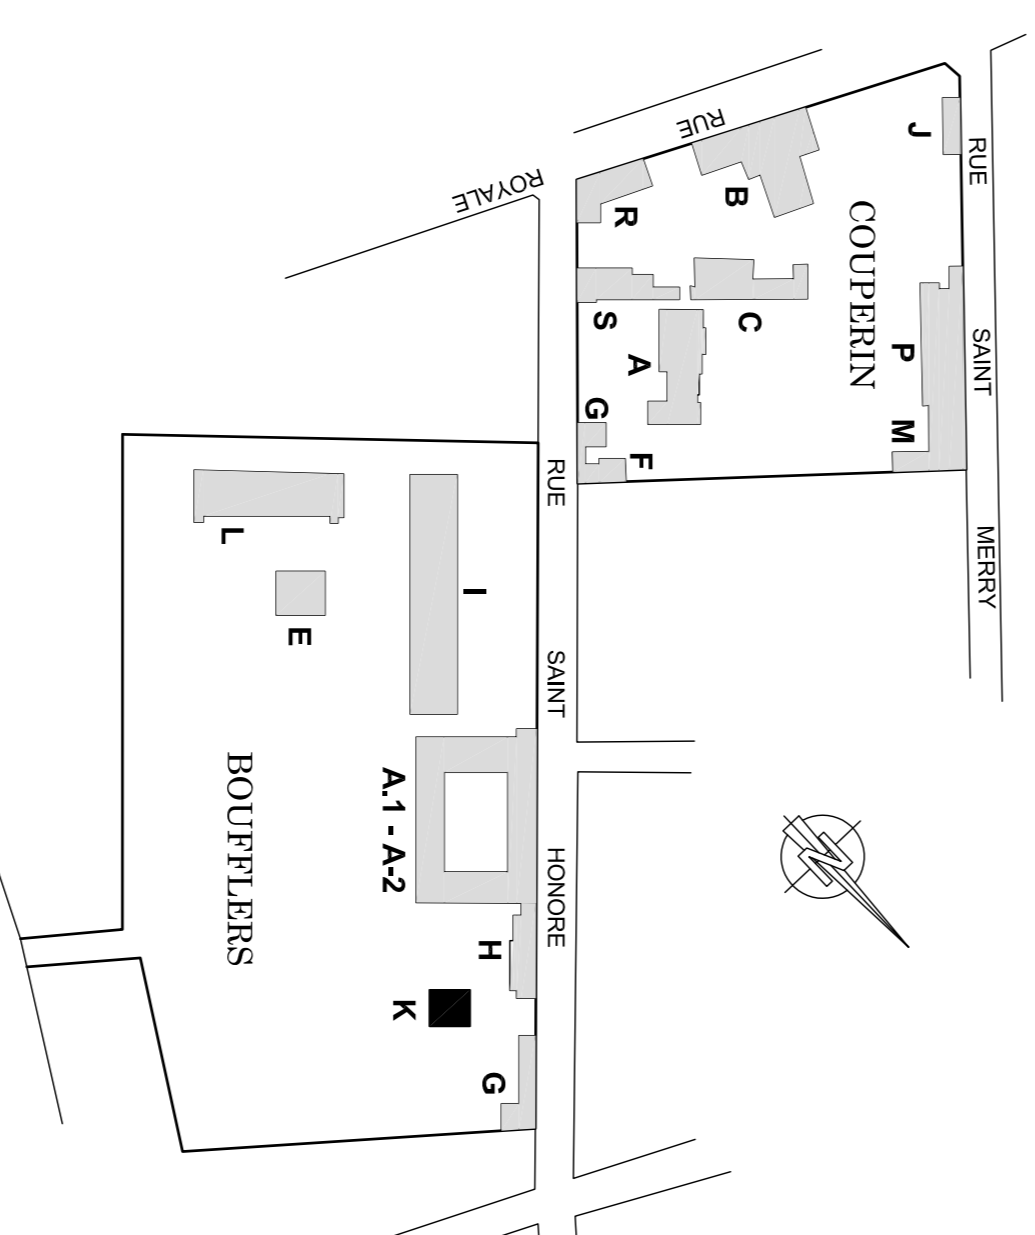

Ecole Nationale Supérieure des Mines
Délégation de FONTAINEBLEAU
Site : 35 Rue Saint Honore
77305 FONTAINEBLEAU Cedex

Site BOUFLERS : Batiment K.
SOUS SOL

ETAT ACTUEL
 Echelle : 1/100e
 Date : 25/06/10

Indice : 02
 Nature des compléments

A&S TOURS PARIS NANTES
 21, rue de la République
 41000 TOURS
 Tél : 02 47 20 94 78
 Fax : 02 47 20 94 78
 www.a-s.com

PRESTATIONS :
 - Relevé de bâtiment
 - Reconnaissance des réseaux
 - Dessin d'architecture
 - Intégration