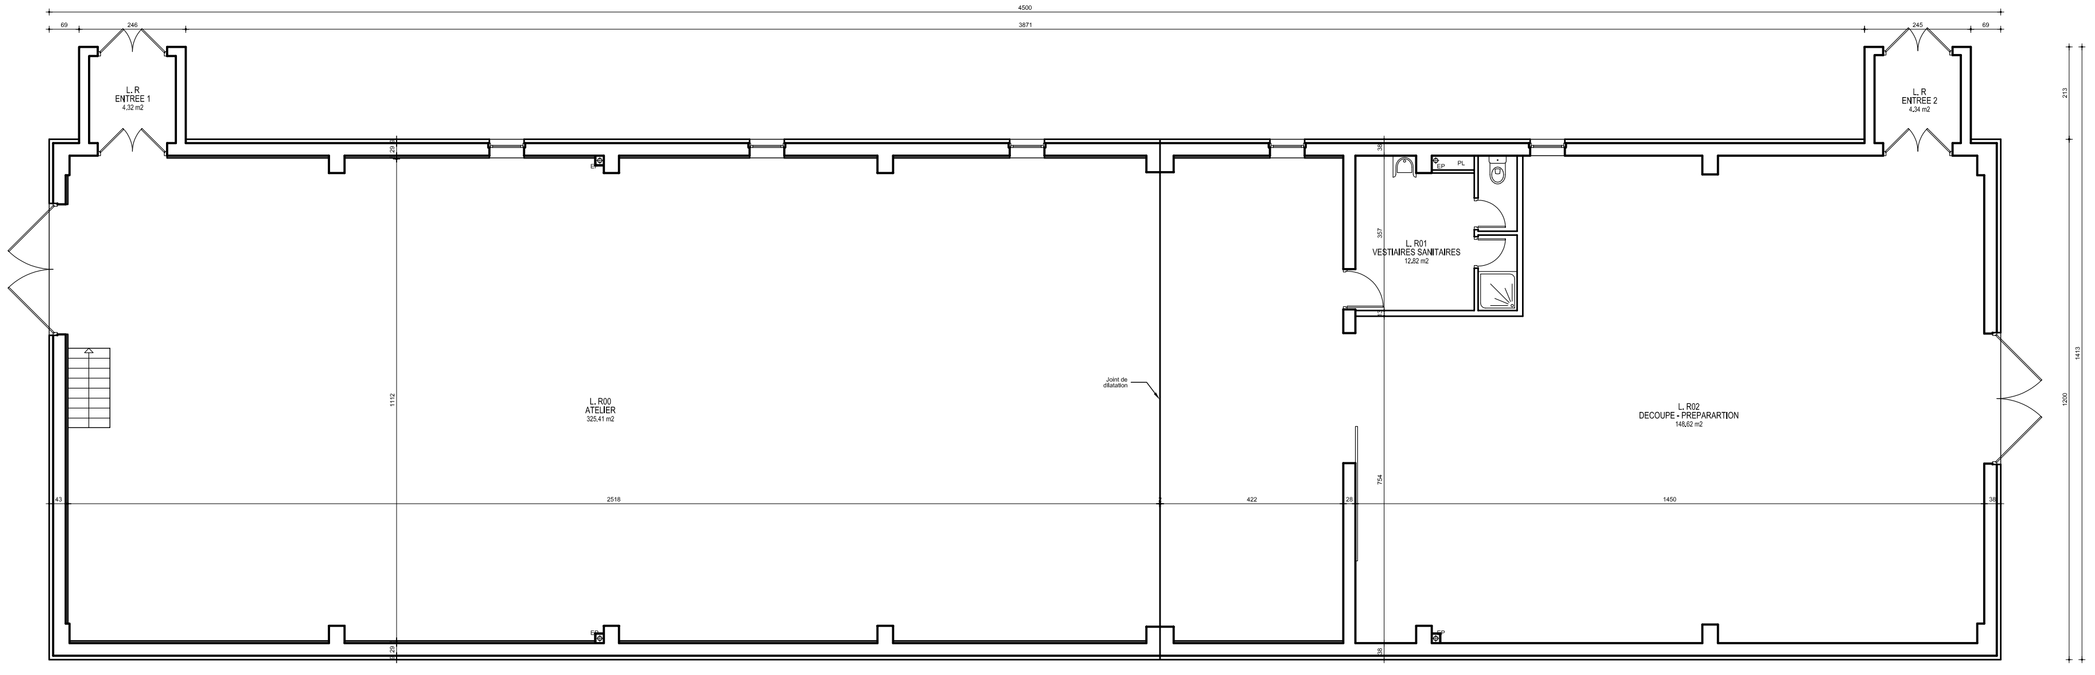

REZ DE CHAUSSEE

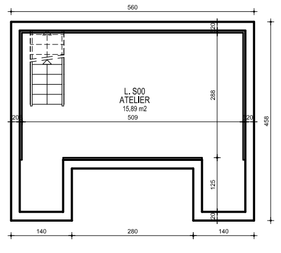

SOUS SOL

SURFACES UTILES		
SOUS SOL		
L. S00	15.89 m2	ATELIER
TOTAL	15.89 m2	
REZ DE CHAUSSEE		
L. R	4,32 m2	ENTREE 1
L. R	4,34 m2	ENTREE 2
L. R00	325,41 m2	ATELIER
L. R01	12.82 m2	VESTIAIRES SANITAIRES
L. R02	148,62 m2	DECOUPE + PREPARARTION
TOTAL	495.51 m2	

SURFACES SHOB / SHON

NIVEAU	*SHOB*	*à deduire*	*SHON*
SOUS-SOL	*22.29m²*	*1.29m²*	*21.00m²*
REZ DE CHAUSSEE	*548.68m²*	*0.00m²*	*548.68m²*
1e ETAGE	*0.00m²*	*0.00m²*	*0.00m²*
2e ETAGE	*0.00m²*	*0.00m²*	*0.00m²*
3e ETAGE	*0.00m²*	*0.00m²*	*0.00m²*
4e ETAGE	*0.00m²*	*0.00m²*	*0.00m²*
5e ETAGE	*0.00m²*	*0.00m²*	*0.00m²*
TOITURE	*0.00m²*	*0.00m²*	*0.00m²*
COMBLES	*0.00m²*	*0.00m²*	*0.00m²*
TOTAL	*570.97m²*	*1.29m²*	*569.68m²*

NOTA:

LES RELEVES DES BATIMENTS ET DES RESEAUX EXISTANTS,A LA DATE D'ETABLISSEMENT DU PRESENT DOCUMENT,DEVRONT ETRE IMPERATIVEMENT VERIFIES PAR TOUS MAITRES D'OEUVRE,BUREAUX D'ETUDES TECHNIQUES ET ENTREPRISES CONCERNES AVANT TOUTE DEMARCHE ADMINISTRATIVE ET DEMARRAGE D'ETUDES ET D'EXECUTION DE TRAVAUX.
AUCUN SONDAGE DESTRUCTIF N'A ETE REALISE .

Ecole Nationale Superieure des Mines

Délégation de FONTAINEBLEAU

Site : 35 Rue Saint Honore
77305 FONTAINEBLEAU Cedex

Site BOUFFLERS : Batiment L.
SOUS SOL - REZ DE CHAUSSEE

ETAT ACTUEL

Echelle : 1/100e

Date : 25/06/10

Indice	Date	Nature des compléments

01

A&S www.aetsnet.com
Société du Groupe A&S

TOURS
21, rue Dublineau
37000 TOURS
TEL : 02 47 05 05 82
FAX : 02 47 20 64 78
info@aetsnet.com

PARIS
23, rue du Départ
75014 PARIS
TEL : 01 56 80 08 65
FAX : 01 56 80 08 66
agence-paris@aetsnet.com

NANTES
1, allée de la Maison Rouge
44000 NANTES
TEL : 02 40 74 91 80
FAX : 02 40 74 92 36
agence-nantes@aetsnet.com

PRESTATIONS
- Relevé de bâtiment
- Reconnaissance des réseaux
- Dessin d'architecture
- Infographie