


SURFACES UTILES			
Chaufferie S	9,89 m²	DEGAGEMENT	
Chaufferie S	63,27 m²	CHAUFFIERIE	
TOTAL	73,16 m²		

SURFACES SHOB / SHON			
NIVEAU	SHOB	à déduire	SHON
SOUS-SOL	84,08m²	74,34m²	9,74m²
REZ DE CHAUSSEE	73,52m²	69,11m²	4,41m²
1 ^{er} ETAGE	0,00m²	0,00m²	0,00m²
2 ^{em} ETAGE	0,00m²	0,00m²	0,00m²
3 ^{em} ETAGE	0,00m²	0,00m²	0,00m²
4 ^{em} ETAGE	0,00m²	0,00m²	0,00m²
5 ^{em} ETAGE	0,00m²	0,00m²	0,00m²
TOUTES CHAMBRES	0,00m²	0,00m²	0,00m²
TOTAL	157,60m²	143,45m²	14,15m²

NOTA:

LES RELEVÉS DES BATIMENTS ET DES RESEAUX EXISTANTS A LA DATE DE REALISATION DU PRESENT DOCUMENT DEVONT ETRE IMPERATIVEMENT VERIFIES PAR TOUTS MAITRES D'OUVRAGE/BIENEAUX/ETUDES TECHNIQUES ET ENTREPRISES CONCERNES AVANT TOUTE DEMARCHE ADMINISTRATIVE ET DEMARCHE DEVUES ET EXECUTION DE TRAVAUX. AUCUN SONDAGE DESTRUCTIF N'A ETÉ REALISÉ.

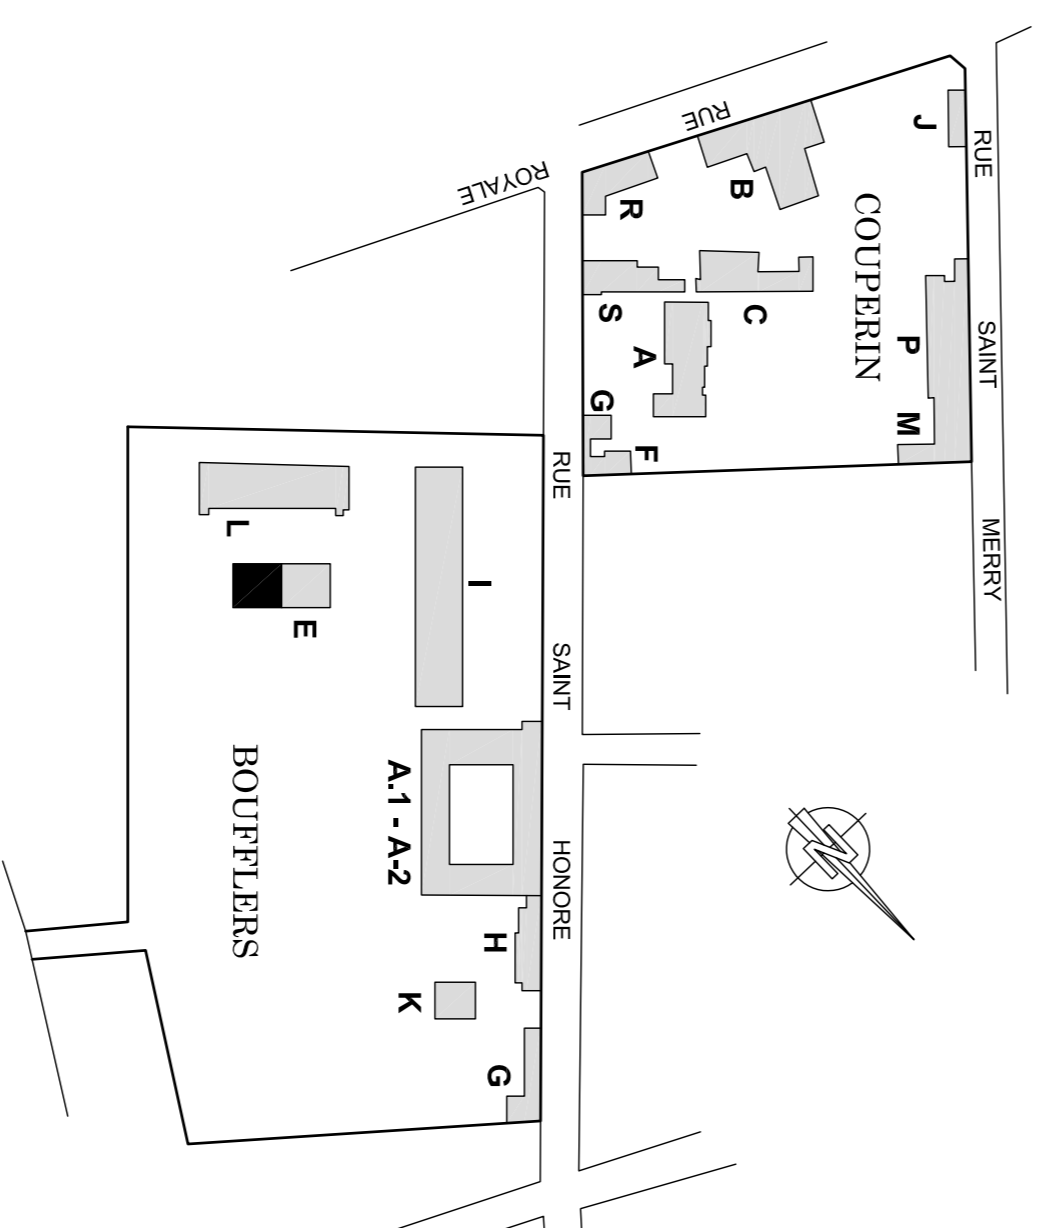

MINES ParisTech
 Ecole Nationale Supérieure des Mines
 Délégation de FONTAINEBLEAU
 Site : 35 Rue Saint Honoré
 77305 FONTAINEBLEAU Cedex

Site BOUFFLERS : Batiment Chaufferie. SOUS SOL

ETAT ACTUEL
 Echelle : 1/50e
 Date : 25/06/10

Indice : 01
 Nature des compléments :

A&S
 21, rue de la République
 37000 TOURS
 TEL: 02 47 05 05 82
 FAX: 02 47 20 04 78
 www.aasfrance.com

TOURS PARIS NANTES
 23, rue de la République
 75014 PARIS
 TEL: 01 56 80 08 85
 FAX: 01 56 80 08 86
 1, allée de la Nativité
 44000 NANTES
 TEL: 02 40 74 91 80
 FAX: 02 40 74 92 36

PRESTATIONS:
 - Relevé de bâtiment
 - Reconnaissance des réseaux
 - Dessin d'architecture
 - Infographie