


SURFACES UTILES			
Chaudière, R	69,11 m ²	ESPACE EXTERIEUR	
TOTAL	69,11 m ²		

SURFACES SHOB / SHOV			
NIVEAU	SHOB	à déduire	SHOV
SOUS-SOL	84,69m ²	74,34m ²	9,24m ²
REZ DE CHAUSSEE	73,59m ²	69,11m ²	4,47m ²
1 ^{er} ETAGE	0,00m ²	0,00m ²	0,00m ²
2 ^e ETAGE	0,00m ²	0,00m ²	0,00m ²
3 ^e ETAGE	0,00m ²	0,00m ²	0,00m ²
4 ^e ETAGE	0,00m ²	0,00m ²	0,00m ²
5 ^e ETAGE	0,00m ²	0,00m ²	0,00m ²
TOTALE	0,00m ²	0,00m ²	0,00m ²
COMBLES	0,00m ²	0,00m ²	0,00m ²
TOTAL	157,69m²	143,45m²	14,25m²

NOTA:

LES RELEVÉS DES BATIMENTS ET DES RESEAUX EXISTANTS A LA DATE D'ETABLISSEMENT DU PRESENT DOCUMENT DEVONT ETRE IMPARTIALEMENT VERIFIES PAR TOUTS MAITRES D'OUVRAGE/RESEAUX/ETUDES TECHNIQUES ET ENTREPRISES CONCERNES AVANT TOUTE DEMARCHE ADMINISTRATIVE ET DEMARCHE DEUVES ET DECRETION DE TRAVAUX. AUCUN SONDAGE DESTINER A ETRE REALISE.

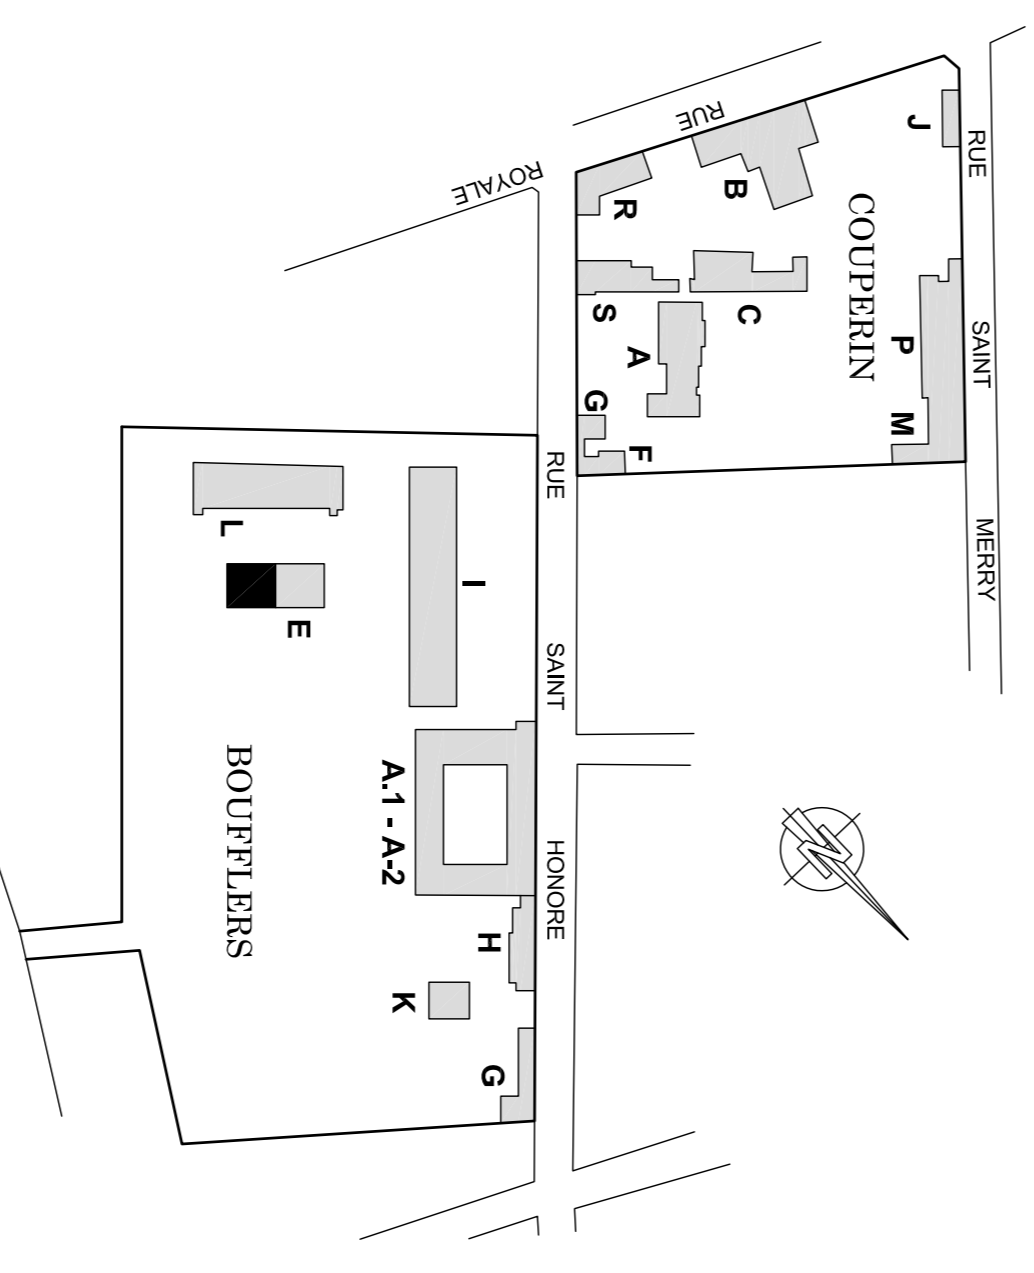

Ecole Nationale Supérieure des Mines
Délégation de FONTAINEBLEAU

Site : 35 Rue Saint Honore
77305 FONTAINEBLEAU Cedex

Site BOUFLERS : Batiment Chaudière.
REZ DE CHAUSSEE

ETAT ACTUEL
Echelle : 1/50e
Date : 25/06/10

Nature des compléments

Indice	Date	
02		

A&S
www.aastech.com

TOURS PARIS
21, rue
37000 TOURS
TEL : 02 47 05 05 82
FAX : 02 47 20 04 78

A&S
www.aastech.com

TOURS PARIS
23, rue de
75014 PARIS
TEL : 01 56 80 08 85
FAX : 01 56 80 08 86

A&S
www.aastech.com

NANTES
1, allée de la
44000 NANTES
TEL : 02 40 74 91 80
FAX : 02 40 74 92 38

PRESTATIONS

- Relevé de bâtiment
- Reconnaissance des réseaux
- Dessin d'architecture
- Infographie