


SURFACES UTILES		
B. S.	5,19 m <sup>2</sup>	STOCKAGE
B. S.1	20,45 m <sup>2</sup>	LOCAL TECH. CHAUFFERE
B. S.2	22,13 m <sup>2</sup>	STOCKAGE
B. S.3	22,13 m <sup>2</sup>	STOCKAGE
B. S.4	17,59 m <sup>2</sup>	STOCKAGE
B. S.5	7,48 m <sup>2</sup>	STOCKAGE
B. S.6	13,16 m <sup>2</sup>	STOCKAGE
B. S.8	13,05 m <sup>2</sup>	DEGAGEMENT
B. S.11	17,67 m <sup>2</sup>	STOCKAGE
B. S.12	31,32 m <sup>2</sup>	STOCKAGE
B. S.13	31,32 m <sup>2</sup>	STOCKAGE
B. S.14,10	27,29 m <sup>2</sup>	STOCKAGE
<b>TOTAL</b>	<b>247,86 m<sup>2</sup></b>	

SURFACES SHOB / SHON			
ANNEAU	SHOB	à inclure	SHON
SOUS-SOL	355,07 m <sup>2</sup>	59,89 m <sup>2</sup>	295,18 m <sup>2</sup>
REZ DE CHAUSSEE	577,70 m <sup>2</sup>	14,29 m <sup>2</sup>	563,41 m <sup>2</sup>
1 <sup>er</sup> ETAGE	306,41 m <sup>2</sup>	3,63 m <sup>2</sup>	302,78 m <sup>2</sup>
2 <sup>nd</sup> ETAGE	528,72 m <sup>2</sup>	31,58 m <sup>2</sup>	507,14 m <sup>2</sup>
3 <sup>rd</sup> ETAGE	768,30 m <sup>2</sup>	70,30 m <sup>2</sup>	708,00 m <sup>2</sup>
4 <sup>th</sup> ETAGE	0,00 m <sup>2</sup>	0,00 m <sup>2</sup>	0,00 m <sup>2</sup>
5 <sup>th</sup> ETAGE	0,00 m <sup>2</sup>	0,00 m <sup>2</sup>	0,00 m <sup>2</sup>
TOITURE	0,00 m <sup>2</sup>	0,00 m <sup>2</sup>	0,00 m <sup>2</sup>
COMBLES	0,00 m <sup>2</sup>	0,00 m <sup>2</sup>	0,00 m <sup>2</sup>
<b>TOTAL</b>	<b>1961,69 m<sup>2</sup></b>	<b>179,94 m<sup>2</sup></b>	<b>1681,75 m<sup>2</sup></b>

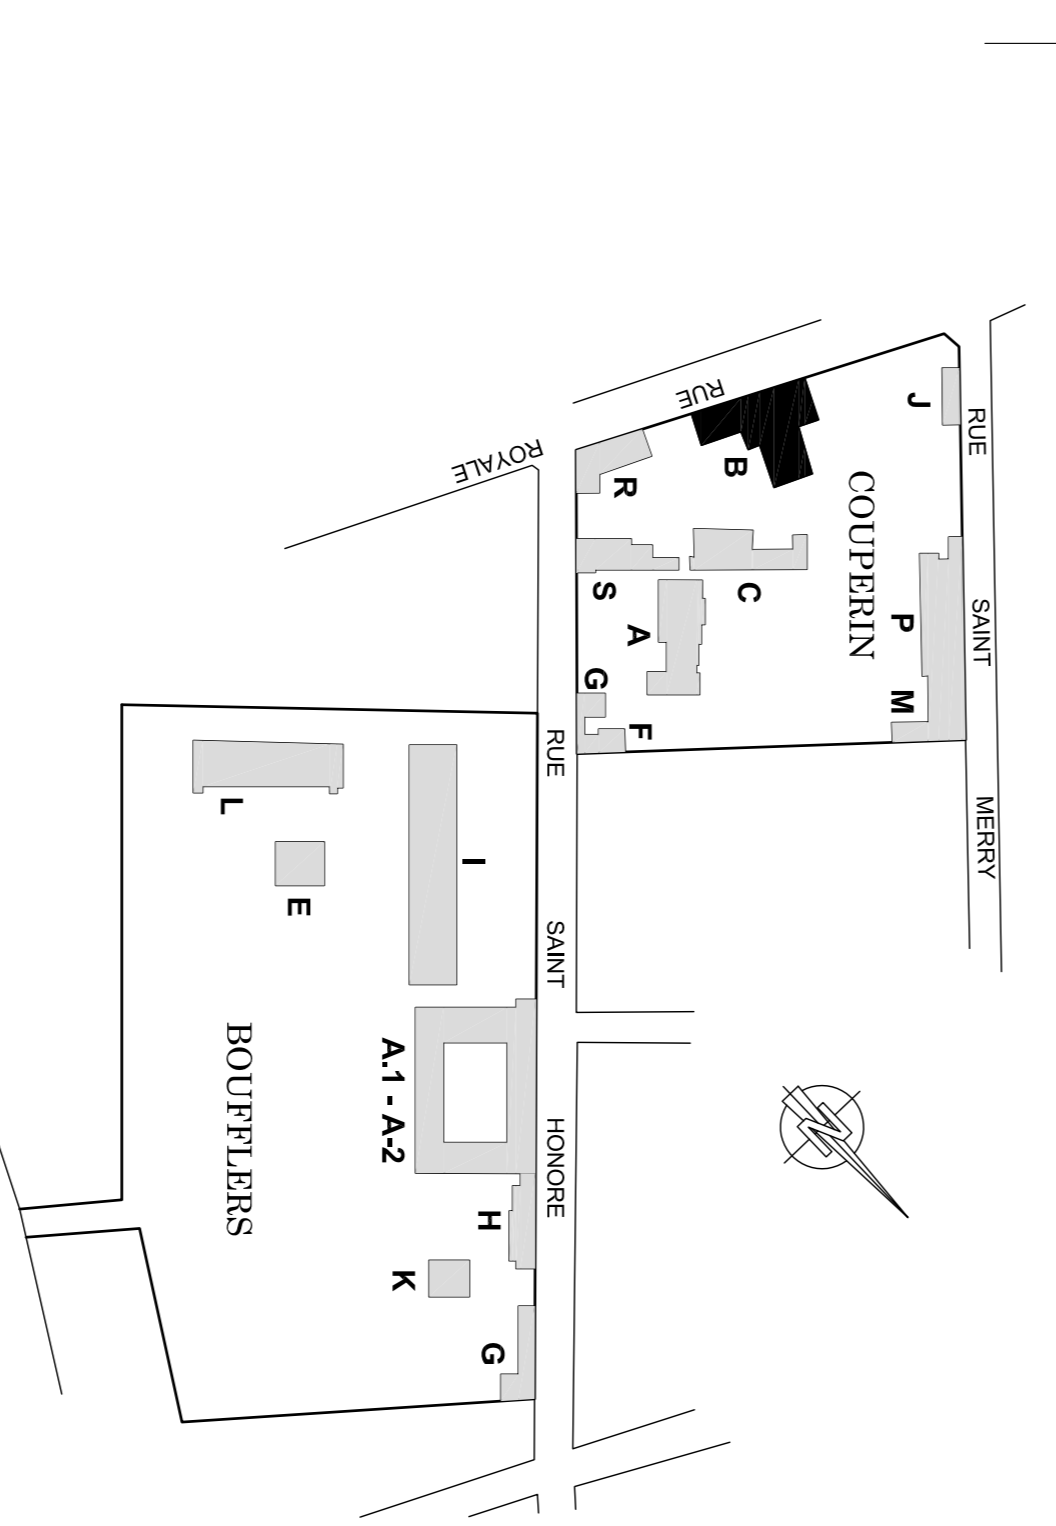

NOTA:  
 LES RELEVES DES BATIMENTS ET DES RESEAUX EXISTANTS A LA DATE DE REVASUREMENT DU PRESENT DOCUMENT DEVRONT ETRE IMPERATIVEMENT VERIFIES PAR TOUS MATRES DOUVIERS BUREAUX D'ETUDES TECHNIQUES ET ENTREPRISES CONCERNES AVANT TOUTE DEMARCHE ADMINISTRATIVE ET DEMARRAGE DETUDES ET DEFECTION DE TRAVAUX.  
 AUCUN SONDAGE DESTINÉ A ETRE REALISE.

**Ecole Nationale Supérieure des Mines**  
 Délégation de FONTAINEBLEAU

**Site : 35 Rue Saint Honore**  
**77305 FONTAINEBLEAU Cedex**

**Site COUPERIN : Batiment B.**  
**SOUS SOL**

ETAT ACTUEL

Echelle : 1/100e

Date : 25/06/10

01

Indice

Date

Nature des compléments

PRESTATIONS

- Relevé de bâtiment
- Reconnaissance des réseaux
- Dessin d'architecture
- Infographie

**A&S** 21, rue Oubliée 37000 TOURS  
 TEL : 02 47 05 05 82 FAX : 02 47 20 05 78  
 www.aestrisnet.com

**A&S** 23, rue de la République 44000 NANTES  
 TEL : 01 56 80 08 65 FAX : 01 56 80 08 66  
 www.aestrisnet.com