



SURFACES UTILES		
B.1	2,87 m <sup>2</sup>	BUREAU
B.1.01	524 m <sup>2</sup>	BUREAU
B.1.02	4,38 m <sup>2</sup>	WC
B.1.02 bis	10,09 m <sup>2</sup>	DEPARTEMENT 1
B.1.03	2,10 m <sup>2</sup>	DEPART 2
B.1.04	4,78 m <sup>2</sup>	PROCEDEUR
B.1.05	4,78 m <sup>2</sup>	DEPARTEMENT 3
B.1.06	5,55 m <sup>2</sup>	DEPART 4
B.1.07	19,57 m <sup>2</sup>	BUREAU
B.1.07 bis	10,67 m <sup>2</sup>	BUREAU
B.1.07 bis	11,32 m <sup>2</sup>	BUREAU
B.1.08	20,34 m <sup>2</sup>	DEPARTEMENT 5
B.1.09	20,34 m <sup>2</sup>	BUREAU
B.1.10	3,34 m <sup>2</sup>	WC
B.1.11	1,38 m <sup>2</sup>	DEPART 6
B.1.12	8,70 m <sup>2</sup>	BUREAU
B.1.13	21,03 m <sup>2</sup>	BUREAU
B.1.13 bis	24,82 m <sup>2</sup>	BUREAU
B.1.14	23,94 m <sup>2</sup>	BIBLIOTHEQUE
B.1.15	9,29 m <sup>2</sup>	BUREAU
B.1.16	16,87 m <sup>2</sup>	BUREAU
<b>TOTAL</b>	<b>234,79 m<sup>2</sup></b>	

SURFACES SHOB / SHOV		
<b>NIVEAU</b>	<b>SHOB</b>	<b>à déduire</b>
SOUS-SOL	353,07 m <sup>2</sup>	293,19 m <sup>2</sup>
REG DE CHAUSSÉE	677,70 m <sup>2</sup>	16,30 m <sup>2</sup>
1 <sup>er</sup> ETAGE	206,47 m <sup>2</sup>	3,63 m <sup>2</sup>
2 <sup>e</sup> ETAGE	458,72 m <sup>2</sup>	31,58 m <sup>2</sup>
3 <sup>e</sup> ETAGE	185,60 m <sup>2</sup>	78,86 m <sup>2</sup>
4 <sup>e</sup> ETAGE	0,00 m <sup>2</sup>	0,00 m <sup>2</sup>
5 <sup>e</sup> ETAGE	0,00 m <sup>2</sup>	0,00 m <sup>2</sup>
TOUTURE	0,00 m <sup>2</sup>	0,00 m <sup>2</sup>
COUVERTS	0,00 m <sup>2</sup>	0,00 m <sup>2</sup>
<b>TOTAL</b>	<b>1967,66 m<sup>2</sup></b>	<b>159,94 m<sup>2</sup></b>
		<b>1817,72 m<sup>2</sup></b>



NOTA:  
 LES RELEVÉS DES BATIMENTS ET DES RESEAUX EXISTANTS A LA DATE DE L'ETABLISSEMENT DU PRESENT DOCUMENT DEVRONT ETRE IMPERATIVEMENT VERIFIES PAR TOUS MATRES D'OEUVRE, BUREAUX D'ETUDES TECHNIQUES ET ENTREPRISES CONCERNES AVANT TOUTE DEMARCHE ADMINISTRATIVE ET DEBARRAGE DETUDES ET DECRETION DE TRAVAUX.  
 AUCUN SONDAGE DESTINE A LA ETRE REALISE.

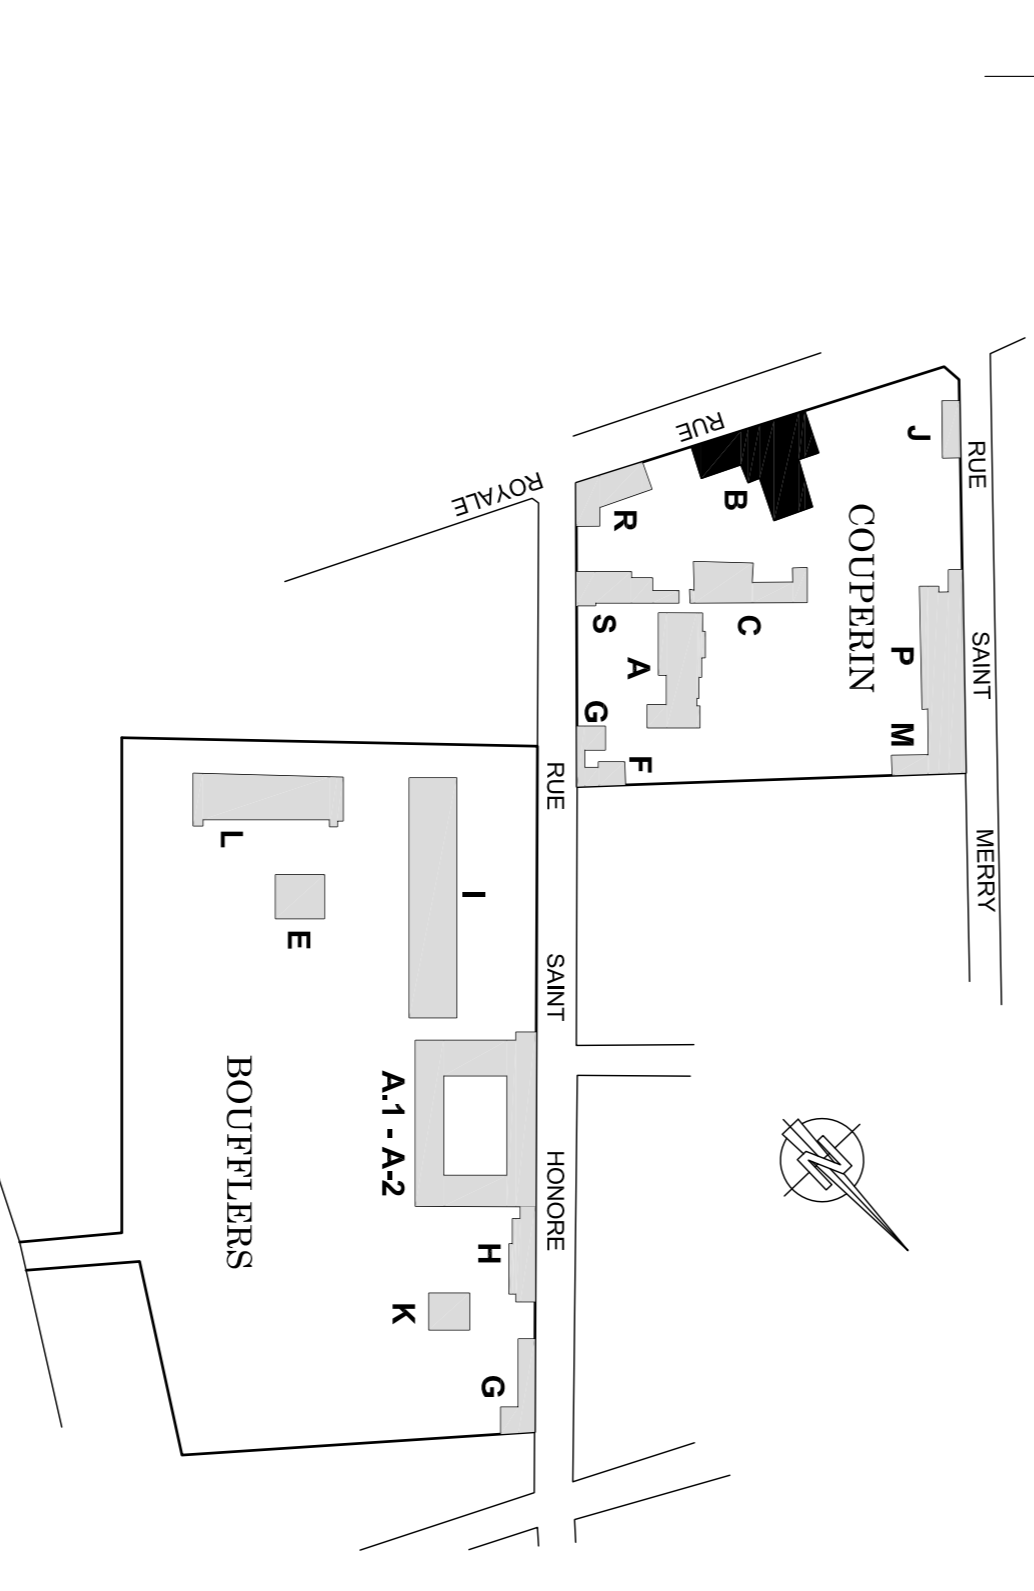

**Ecole Nationale Supérieure des Mines**  
 Délégation de FONTAINEBLEAU

**Site : 35 Rue Saint Honore**  
**77305 FONTAINEBLEAU Cedex**

**Site COUPERIN : Batiment B.**  
**1<sup>er</sup> ETAGE**

Indice

Date

Nature des compléments

**ETAT ACTUEL**

Echelle : 1/100e

Date : 25/06/10

03

**TOURS PARIS** 21, rue Oudonnet 37000 TOURS  
 TEL : 02 47 05 05 82 FAX : 02 47 20 05 78

**PARIS** 23, rue de Dant 75014 PARIS  
 TEL : 01 56 80 08 65 FAX : 01 56 80 08 66

**NANTES** 1, allée de la Marconi Route 44000 NANTES  
 TEL : 02 40 74 91 80 FAX : 02 40 74 92 36

PRESTATIONS

- Relevé de bâtiment
- Reconnaissance des réseaux
- Dessin d'architecture
- Infographie

www.aas.fr