



SURFACES UTILES			
B. 3	7,29 m <sup>2</sup>	SALLE	SALLE
B. 3	80,22 m <sup>2</sup>	SALLE DE REUNIONS	SALLE DE REUNIONS
B. 3.02	31,19 m <sup>2</sup>	BUREAU	BUREAU
B. 3.03	6,89 m <sup>2</sup>	BUREAU	BUREAU
<b>TOTAL</b>	<b>125,59 m<sup>2</sup></b>		

SURFACES SHOB / SHON			
NIVEAU	SHOB	à inclure	SHON
SOUS-SOL	333,07 m <sup>2</sup>	59,89 m <sup>2</sup>	293,19 m <sup>2</sup>
REZ DE CHAUSSEE	577,70 m <sup>2</sup>	16,29 m <sup>2</sup>	561,41 m <sup>2</sup>
1 <sup>er</sup> ETAGE	306,41 m <sup>2</sup>	3,63 m <sup>2</sup>	302,78 m <sup>2</sup>
2 <sup>es</sup> ETAGE	528,72 m <sup>2</sup>	31,59 m <sup>2</sup>	507,13 m <sup>2</sup>
3 <sup>es</sup> ETAGE	763,99 m <sup>2</sup>	16,59 m <sup>2</sup>	747,40 m <sup>2</sup>
4 <sup>es</sup> ETAGE	0,00 m <sup>2</sup>	0,00 m <sup>2</sup>	0,00 m <sup>2</sup>
5 <sup>es</sup> ETAGE	0,00 m <sup>2</sup>	0,00 m <sup>2</sup>	0,00 m <sup>2</sup>
TOIT	0,00 m <sup>2</sup>	0,00 m <sup>2</sup>	0,00 m <sup>2</sup>
<b>CORRIGES</b>	<b>0,00 m<sup>2</sup></b>	<b>0,00 m<sup>2</sup></b>	<b>0,00 m<sup>2</sup></b>
<b>TOTAL</b>	<b>1961,69 m<sup>2</sup></b>	<b>129,94 m<sup>2</sup></b>	<b>1831,75 m<sup>2</sup></b>

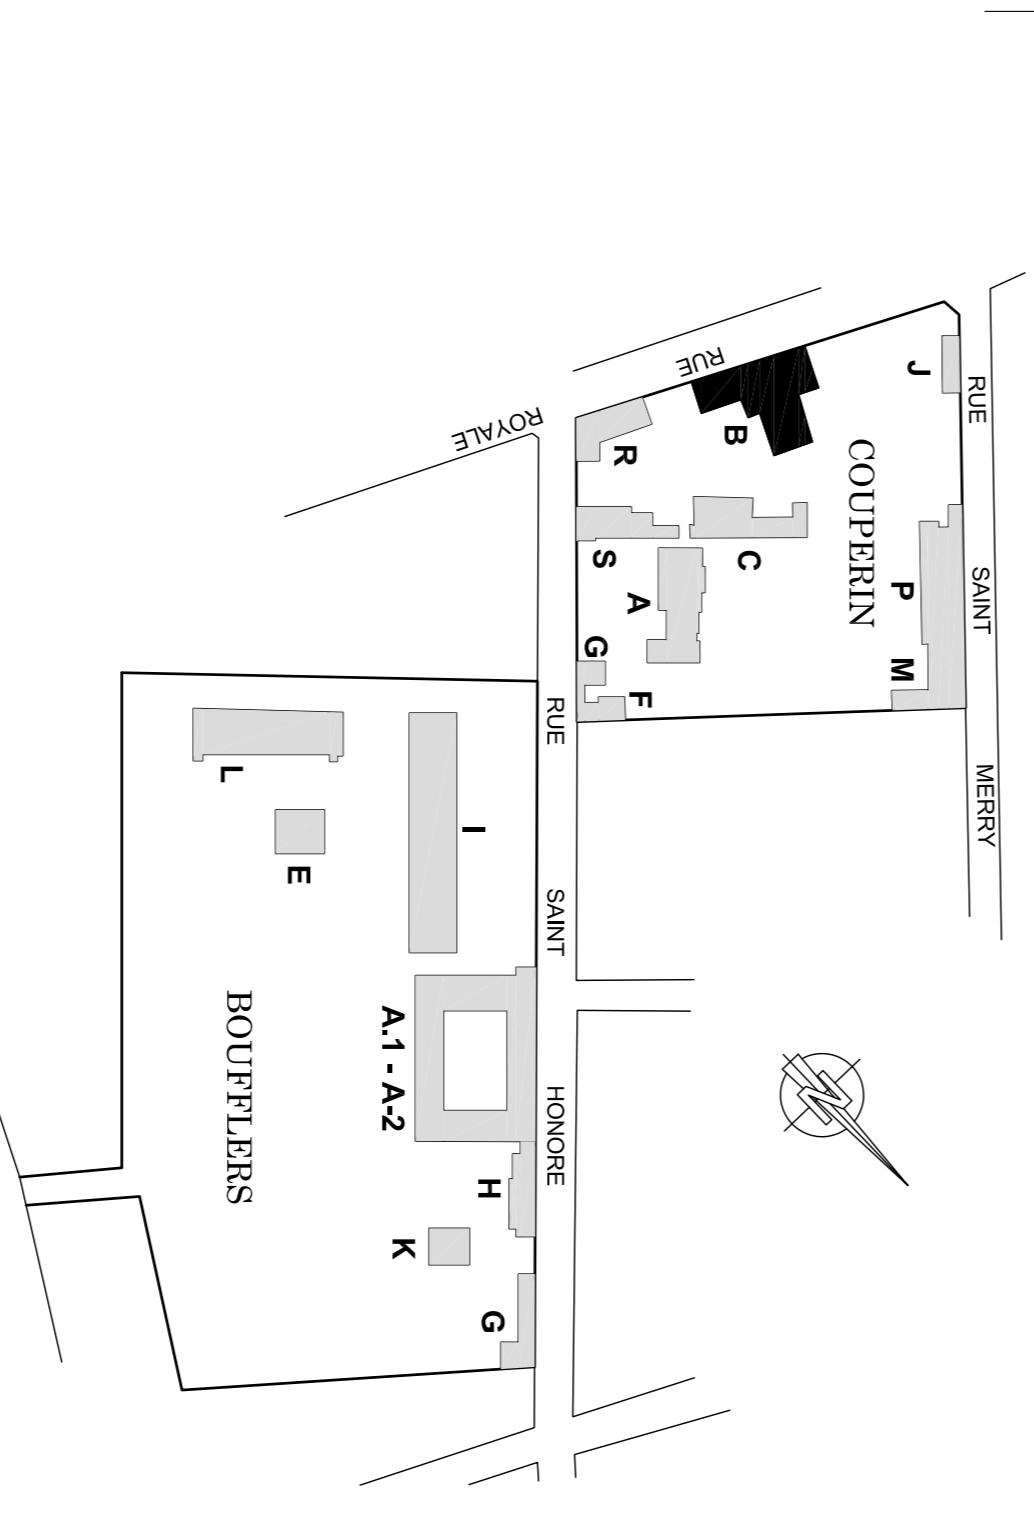


  
**Ecole Nationale Supérieure des Mines**  
 Délégation de FONTAINEBLEAU

**Site : 35 Rue Saint Honore**  
**77305 FONTAINEBLEAU Cedex**

**Site COUPERIN : Bâtiment B.**  
**3<sup>e</sup> ETAGE**

**ETAT ACTUEL**  
 Echelle : 1/100e  
 Date : 25/06/10

<p><b>TOURS PARIS</b></p> <p>21, rue Oudon 37000 TOURS TEL : 02 47 05 05 82 FAX : 02 47 20 05 78</p>	<p><b>PARIS NANTES</b></p> <p>1, allée de la Mairie 75014 PARIS TEL : 02 40 74 91 80 FAX : 02 40 74 92 26</p>
<p>PRESTATIONS</p> <ul style="list-style-type: none"> <li>- Relevé de bâtiment</li> <li>- Reconnaissance des réseaux</li> <li>- Dessin d'architecture</li> <li>- Infographie</li> </ul>	

NOTA:

LES RELIEFS DES BATIMENTS ET DES RESEAUX EXISTANTS A LA DATE DEVAISSEMENT DU PRESENT DOCUMENT DEVONT ETRE IMPERATIVEMENT VERIFIES PAR TOUTS MAITRES D'OEUVRE, BUREAUX D'ETUDES TECHNIQUES ET ENTREPRISES CONCERNES AVANT TOUTE DEMARCHE ADMINISTRATIVE ET DEMARRAGE D'ETUDES ET D'EXECUTION DE TRAVAUX.

AUCUN SONDAGE DESTINÉ À LA ETÉ RÉALISÉ.