


SURFACES UTILES	
C.R	1,81 m ² STOCKAGE
C.R.R	4,77 m ² LOCAL TECHNIQUE TOUT
C.R.1	5,76 m ² STOCKAGE
C.R.01	6,42 m ² RESERVE CUISINE
C.R.02	10,28 m ² PREPARATION LEQUES
C.R.02.b	10,29 m ² PREPARATION ENTRES
C.R.03	10,29 m ² ENTREE
C.R.04	30,83 m ² OFFICE
C.R.05	4,37 m ² P.I.O.N.E
C.R.06	107,98 m ² COUVERTURE
C.R.07	7,18 m ² VESTIBULE
C.R.08	7,78 m ² ENTREE
C.R.09	3,81 m ² DEGAZEMENT
C.R.10	1,89 m ² SAINPANS
C.R.11	0,91 m ² SAINPANS
C.R.12	1,89 m ² SAINPANS
C.R.13	0,91 m ² SAINPANS
C.R.14	4,91 m ² SAINPANS
C.R.15	4,91 m ² SAINPANS
C.R.17	3,81 m ² STOCKAGE
TOTAL	227,74 m ²

SURFACES SHOB / SHON			
NIVEAU	SHOB	à déduire	SHON
SOUS-SOL	0,00m ²	0,00m ²	0,00m ²
REZ DE CHAUSSEE	295,16m ²	6,19m ²	288,97m ²
1 ^{er} ETAGE	204,80m ²	0,00m ²	204,80m ²
2 ^e ETAGE	0,00m ²	0,00m ²	0,00m ²
3 ^e ETAGE	0,00m ²	0,00m ²	0,00m ²
4 ^e ETAGE	0,00m ²	0,00m ²	0,00m ²
5 ^e ETAGE	0,00m ²	0,00m ²	0,00m ²
TOTALE	0,00m ²	0,00m ²	0,00m ²
TOTAL	499,96m ²	6,19m ²	493,77m ²

NOTA:

LES RELEVÉS DES BATIMENTS ET DES RESEAUX EXISTANTS A LA DATE D'ETABLISSEMENT DU PRESENT DOCUMENT DERIVENT ETRE IMPERATIVEMENT VERIFIES PAR TOUS MATRES D'OEUVRE BUREAUX D'ETUDES TECHNIQUES ET ENTREPRISES CONCERNES AVANT TOUTE DEMARCHE ADMINISTRATIVE ET DEBARRAGE DETUDES ET EXECUTION DE TRAVAUX. AUCUN SONDAJE DESINCLINANT N'EST REQUIS.

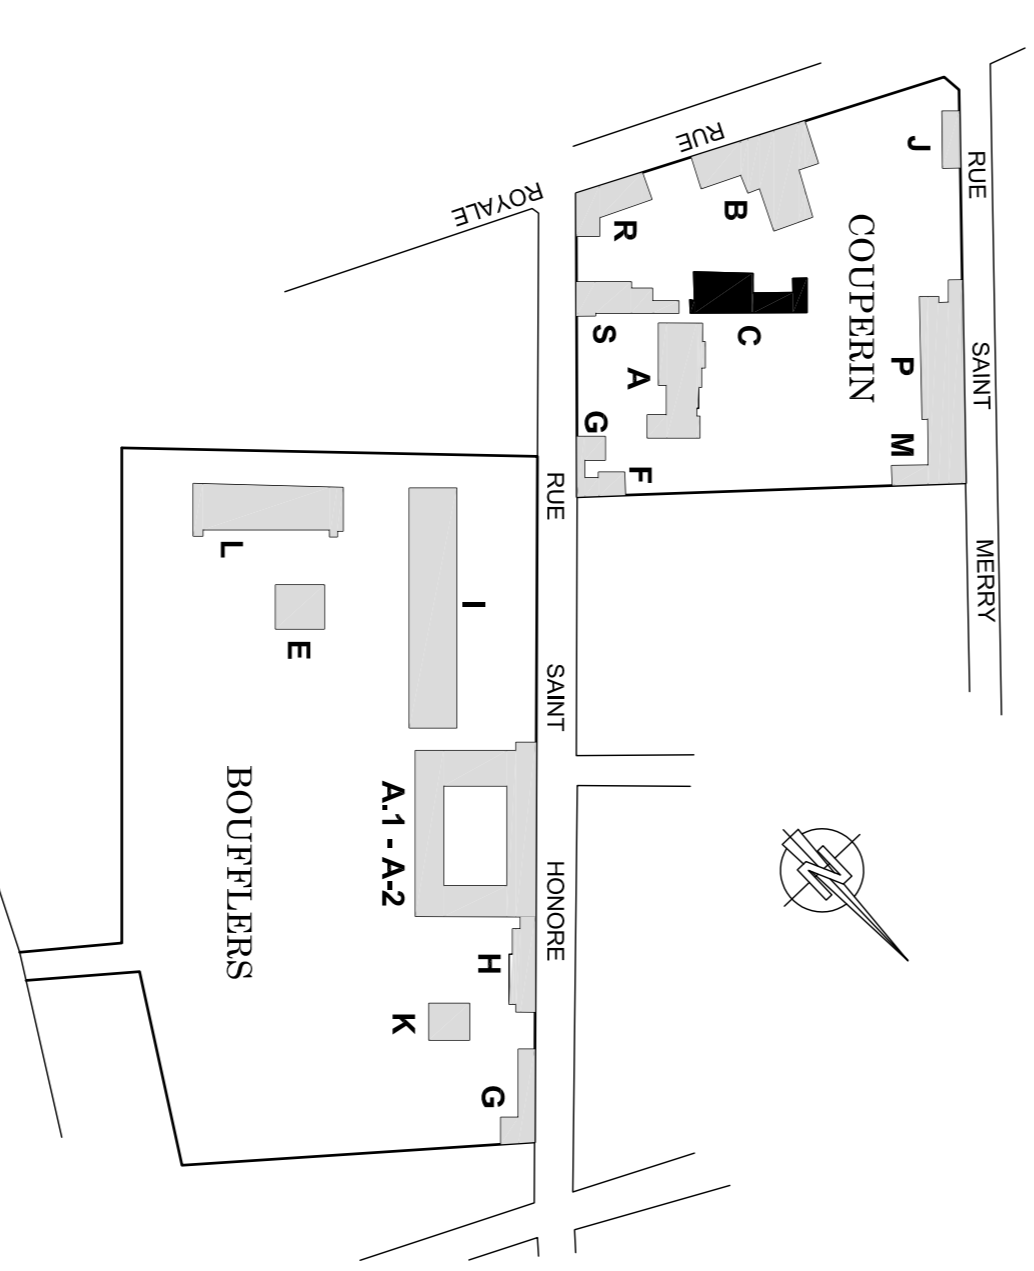

MINES ParisTech

Ecole Nationale Supérieure des Mines
Délégation de FONTAINEBLEAU

Site : 35 Rue Saint Honore
77305 FONTAINEBLEAU Cedex

Site COUPERIN : Batiment C.
REZ DE CHAUSSEE

Etat des compléments

Indice	Date
01	Date : 25/06/10

ETAT ACTUEL
Echelle : 1/100e

ASSIS

TOURS PARIS NANTES

21, rue des Miniers
75014 PARIS

23, rue du Depot
44000 NANTES

1, allée de la Minier Route
44000 NANTES

Société du Grupa ASS

PRESTATIONS

- Relevé de bâtiment
- Reconnaissance des réseaux
- Dessin d'architecture
- Infographie