



SURFACES UTILES	
C.1.01-1.02	44,07 m ² SALLE ANNEXE
C.1.03	25,98 m ² SELL
C.1.04	7,29 m ² PLONCE
C.1.07	4,88 m ² DEGRAGT
C.1.08	72,85 m ² SALLE ANNEXE
TOTAL	155,07 m²

SURFACES SHOB / SHON			
NIVEAU	SHOB	à déduire	SHON
SOUS-SOL	0,00m ²	0,00m ²	0,00m ²
REZ DE CHAUSSEE	295,16m ²	6,19m ²	288,97m ²
1 ^{er} ETAGE	204,80m ²	0,00m ²	204,80m ²
2 ^e ETAGE	0,00m ²	0,00m ²	0,00m ²
3 ^e ETAGE	0,00m ²	0,00m ²	0,00m ²
4 ^e ETAGE	0,00m ²	0,00m ²	0,00m ²
5 ^e ETAGE	0,00m ²	0,00m ²	0,00m ²
TOITURE	0,00m ²	0,00m ²	0,00m ²
COMBLES	0,00m ²	0,00m ²	0,00m ²
TOTAL	499,96m²	6,19m²	493,77m²

NOTA:

LES RELEVÉS DES BATIMENTS ET DES RESEAUX EXISTANTS A LA DATE D'ETABLISSEMENT DU PRESENT DOCUMENT DERIVENT ETRE IMPERATIVEMENT VERIFIES PAR TOUS MATRES D'OEUVRE BUREAUX DETIENS TECHNIQUES ET ENTREPRISES CONCERNES AVANT TOUTE DEMARCHE ADMINISTRATIVE ET DEBARRAGE DETIENS ET DEVOTION DE TRAVAIL. AUCUN SONDAJE DES INCIPIENT N'A ET REALISE.

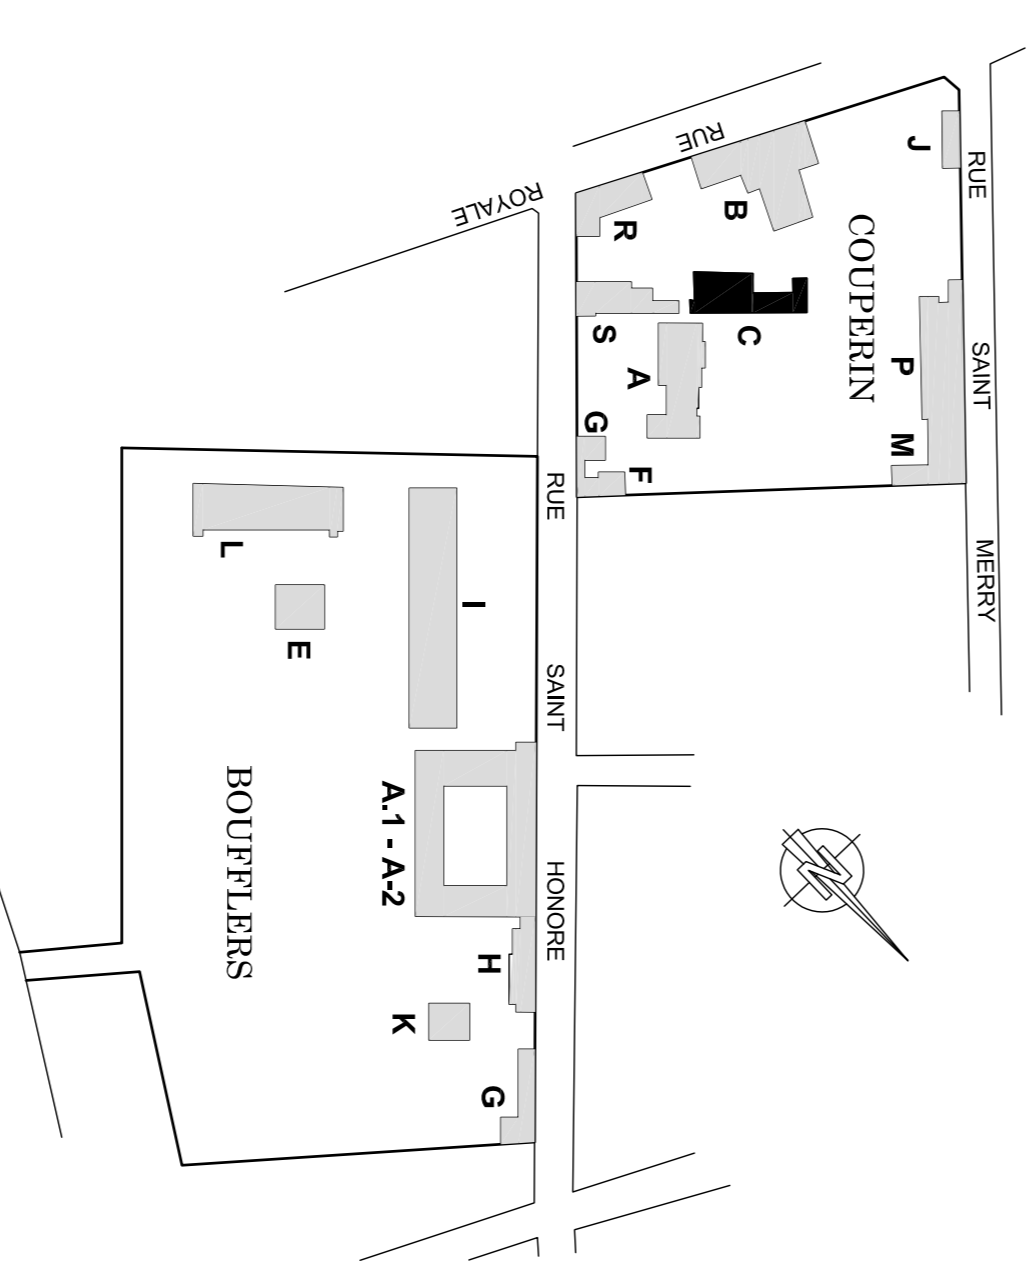



Ecole Nationale Supérieure des Mines
Délégation de FONTAINEBLEAU

Site : 35 Rue Saint Honore
77305 FONTAINEBLEAU Cedex


Site COUPERIN : Batiment C.
1^{er} ETAGE

Nature des compléments

Indice	Date

ETAT ACTUEL
Echelle : 1/100e
Date : 25/06/10

02

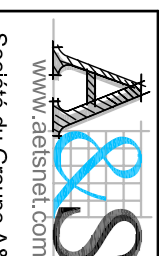 ASS Société du Groupe ASS	TOURS 21, rue 37000 TOURS TEL : 02 47 05 05 52 FAX : 02 47 20 04 78 www.assintertech.com	PARIS 23, rue du 75014 PARIS TEL : 01 56 80 08 65 FAX : 01 56 80 08 65	NANTES 1, allée de la Minéralogie 44000 NANTES TEL : 02 40 74 91 80 FAX : 02 40 74 92 36
	PRESTATIONS - Relevé de bâtiment - Reconnaissance des réseaux - Dessin d'architecture - Infographie		