


REZ DE CHAUSSEE

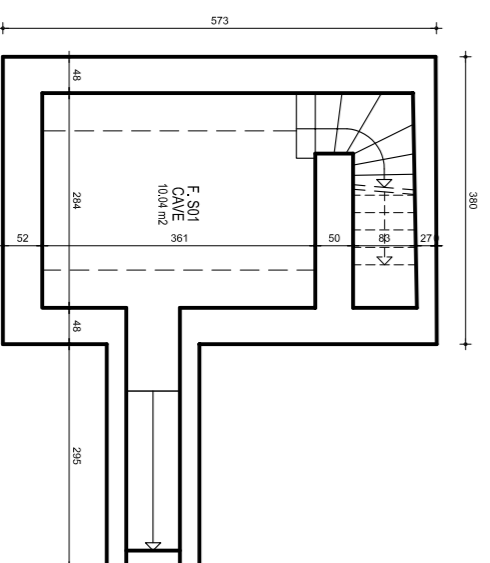

CAVE


SURFACES UTILES	
CAVE	10,04 m ²
F S01	10,04 m ²
TOTAL	10,04 m ²
REZ DE CHAUSSEE	
F R	3,71 m ²
F R	0,87 m ²
F R	1,65 m ²
F R	1,14 m ²
F R	6,74 m ²
F R00	2,08 m ²
F R01	4,85 m ²
F R02	1,51 m ²
F R03	8,32 m ²
F R04	8,37 m ²
F R05	24,30 m ²
F R06	28,77 m ²
F R07	33,92 m ²
F R08	18,46 m ²
TOTAL	150,29 m ²

SURFACES SHOB / SHON			
NIVEAU	SHOB	à inclure	SHON
SOUS-SOL	21,94 m ²	6,43 m ²	15,41 m ²
REZ DE CHAUSSEE	198,33 m ²	0,00 m ²	198,33 m ²
1 ^{er} ETAGE	198,37 m ²	44,55 m ²	153,82 m ²
2 nd ETAGE	0,00 m ²	0,00 m ²	0,00 m ²
3 rd ETAGE	0,00 m ²	0,00 m ²	0,00 m ²
4 th ETAGE	0,00 m ²	0,00 m ²	0,00 m ²
5 th ETAGE	0,00 m ²	0,00 m ²	0,00 m ²
COMMERCES	0,00 m ²	0,00 m ²	0,00 m ²
TOTAL	416,54 m ²	50,98 m ²	365,56 m ²

NOTA:

LES RELIEVES DES BATIMENTS ET DES RESEAUX EXISTANTS A LA DATE DEBUTASSMENT DU PRESENT DOCUMENT DEVONT ETRE IMPERATIVEMENT VERIFIES PAR TOUS MATRES DOEUVRE BUREAUX D'ETUDES TECHNIQUES ET ENTREPRISES CONCERNES AVANT TOUTE DEMARCHE ADMINISTRATIVE ET DEBARRAGE DETIENS DE TRAVAUX.

ACQUIN SONDAJE DESTINATI NA ETE REALISE.

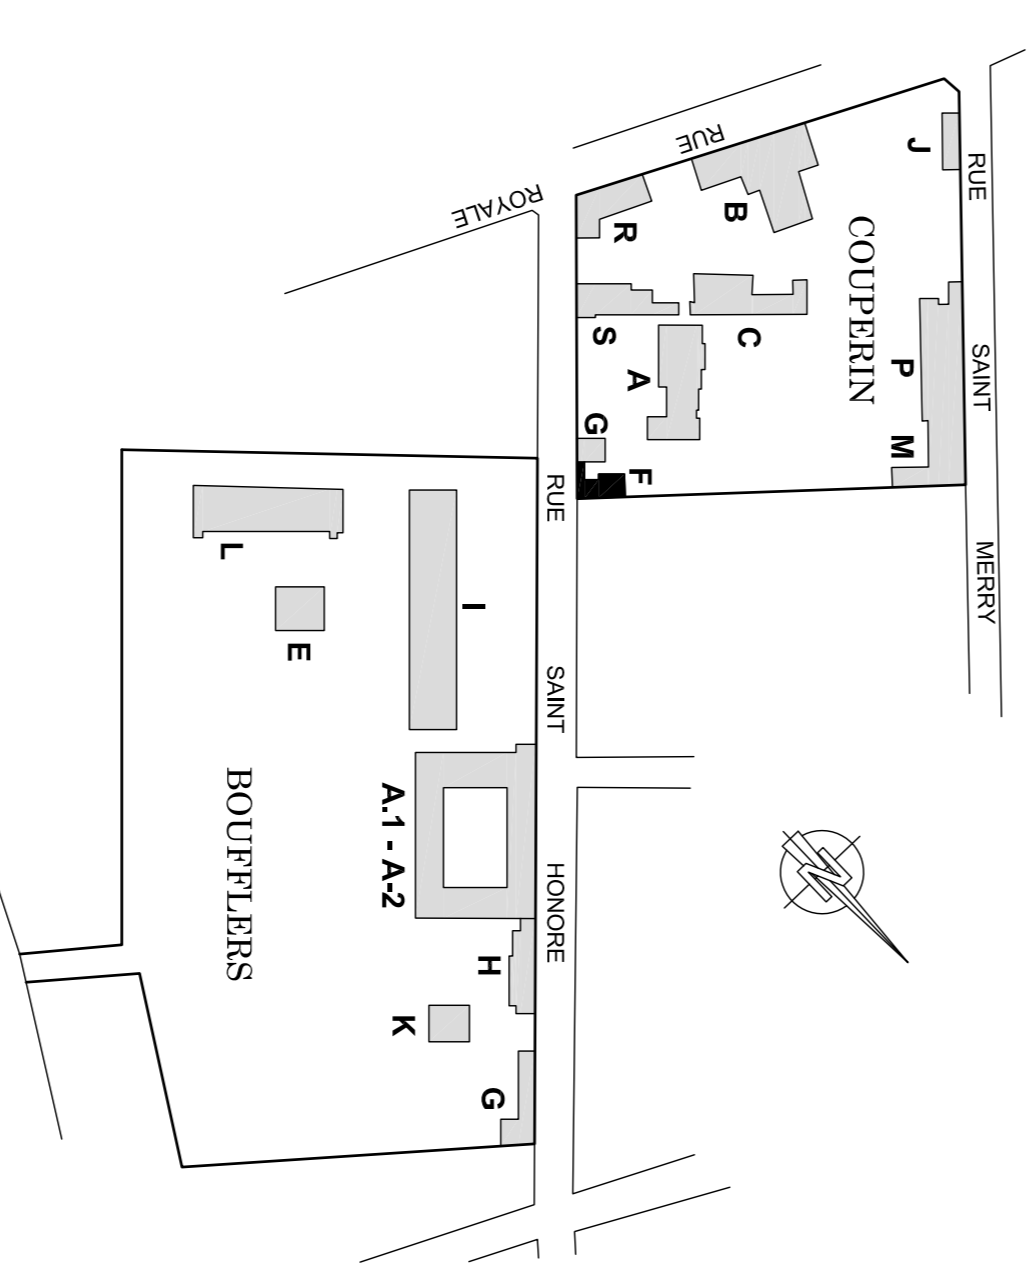

Ecole Nationale Supérieure des Mines
 Délégation de FONTAINEBLEAU

Site : 35 Rue Saint Honore
 77305 FONTAINEBLEAU Cedex

ETAT ACTUEL
 Echelle : 1/100e
 Date : 25/06/10

Indice	Date	Nature des compléments
01		

A&S 21, rue Couderc 23, rue de la République
 37000 TOURS 75014 PARIS
 TEL: 02 47 05 05 82 TEL: 01 56 80 08 65
 FAX: 02 47 20 05 78 FAX: 01 56 80 08 66
 www.aestm.com

TOURS PARIS NANTES
 1, allée de la Mairie
 44000 NANTES
 TEL: 02 40 74 91 80
 FAX: 02 40 74 92 38

PRESTATIONS
 - Relevé de bâtiment
 - Reconnaissance des réseaux
 - Dessin d'architecture
 - Infographie