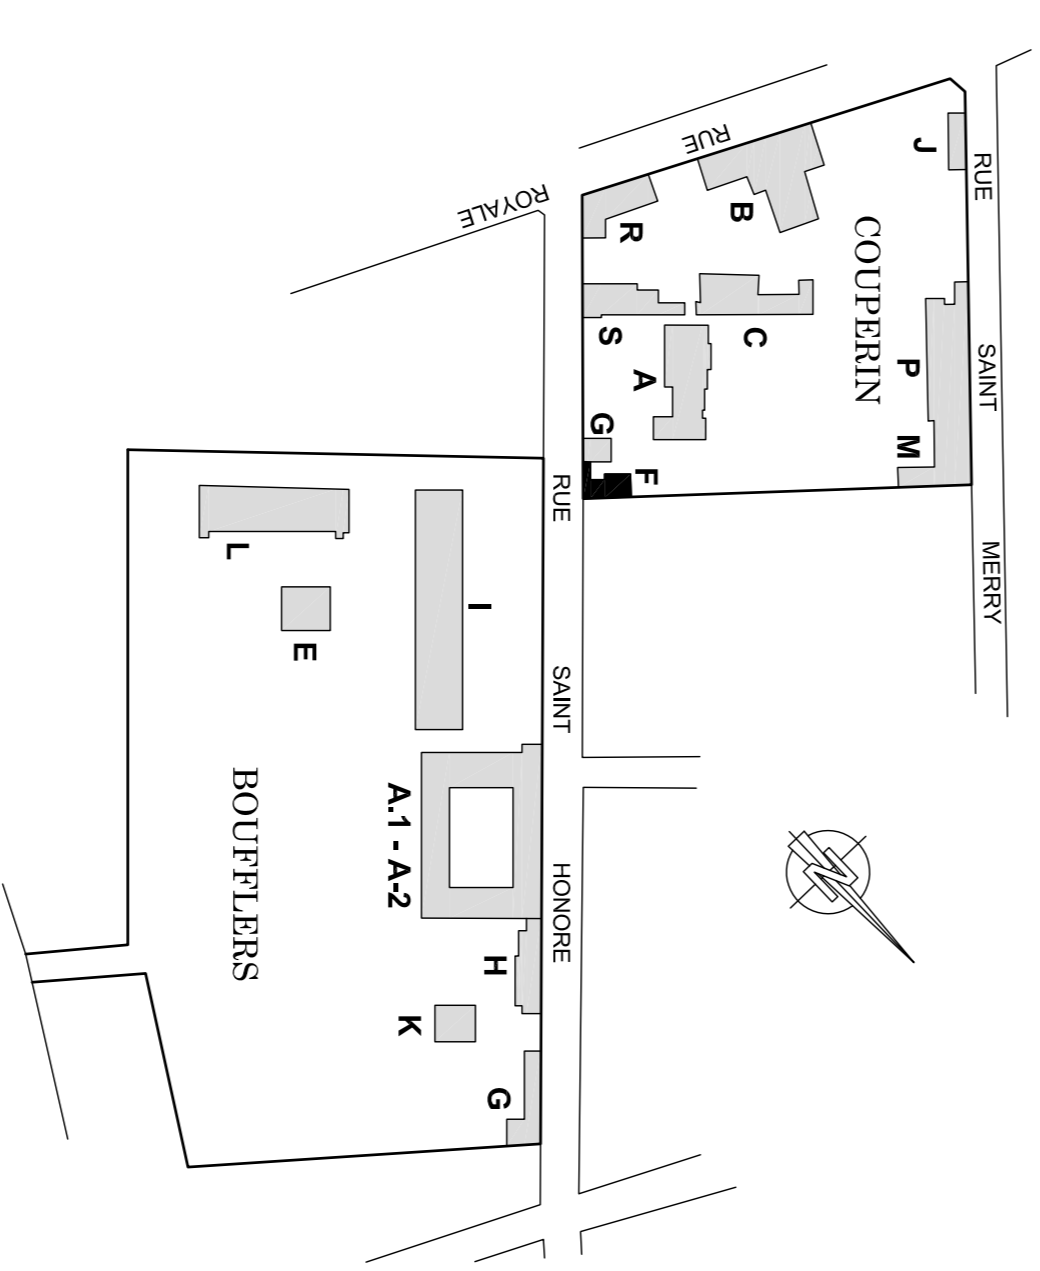



SURFACES UTILES	
F. 1	1,31 m2 PALIER
F. 1	7,29 m2 CIRCULATION
F. 1, 101	5,29 m2 STOCKAGE
F. 1, 102	60,84 m2 STOCKAGE
F. 1, 103	16,35 m2 STOCKAGE
F. 1, 104	10,81 m2 STOCKAGE
F. 1, 105	25,01 m2 BUREAU 3
F. 1, 106	221,14 m2 BUREAU 4
TOTAL	147,34 m2

SURFACES SHOB / SHON			
ANNEAU	SHOB	à reduire	SHON
SOUS-SOL	21,84m ²	6,43m ²	15,41m ²
REZ DE CHAUSSEE	198,53m ²	0,00m ²	198,53m ²
1 ^{er} ETAGE	198,57m ²	44,55m ²	154,02m ²
2 nd ETAGE	0,00m ²	0,00m ²	0,00m ²
3 rd ETAGE	0,00m ²	0,00m ²	0,00m ²
4 th ETAGE	0,00m ²	0,00m ²	0,00m ²
5 th ETAGE	0,00m ²	0,00m ²	0,00m ²
TOIT	0,00m ²	0,00m ²	0,00m ²
COMBLES	0,00m ²	0,00m ²	0,00m ²
TOTAL	416,54m²	50,98m²	365,56m²



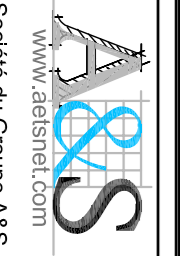

Ecole Nationale Supérieure des Mines
 Délégation de FONTAINEBLEAU

Site : 35 Rue Saint Honore
77305 FONTAINEBLEAU Cedex

Site COUPERIN : Batiment F.
1^{er} ETAGE

Indice	Date	Nature des compléments
02		

ETAT ACTUEL
 Echelle : 1/100e
 Date : 25/06/10


A&S
 Société du Groupe A&S

TOURS PARIS		NANTES	
21, rue Daubigny 37000 TOURS TEL : 02 47 05 05 82 FAX : 02 47 20 05 78	23, rue de la République 75014 PARIS TEL : 01 56 80 08 65 FAX : 01 56 80 08 66	1, allée de la Mairie 44000 NANTES TEL : 02 40 74 91 80 FAX : 02 40 74 92 36	

- Relevé de bâtiment
 - Reconnaissance des réseaux
 - Dessin d'architecture
 - Infographie

NOTA:
 LES RELIEVES DES BATIMENTS ET DES RESEAUX EXISTANTS A LA DATE DE DEVISUREMENT DU PRESENT DOCUMENT DEVONT ETRE IMPERATIVEMENT VERIFIES PAR TOUS MATRES DOUVRES BUREAUX D'ETUDES TECHNIQUES ET ENTREPRISES CONCERNES AVANT TOUTE DEMARCHE ADMINISTRATIVE ET DEBARRAGE DETUDES ET DEPECHEMENT DE TRAVAUX.
 AUCUN SONNAGE DESTINÉ À LA ETÉ REJUSSE.