



REZ DE CHAUSSEE

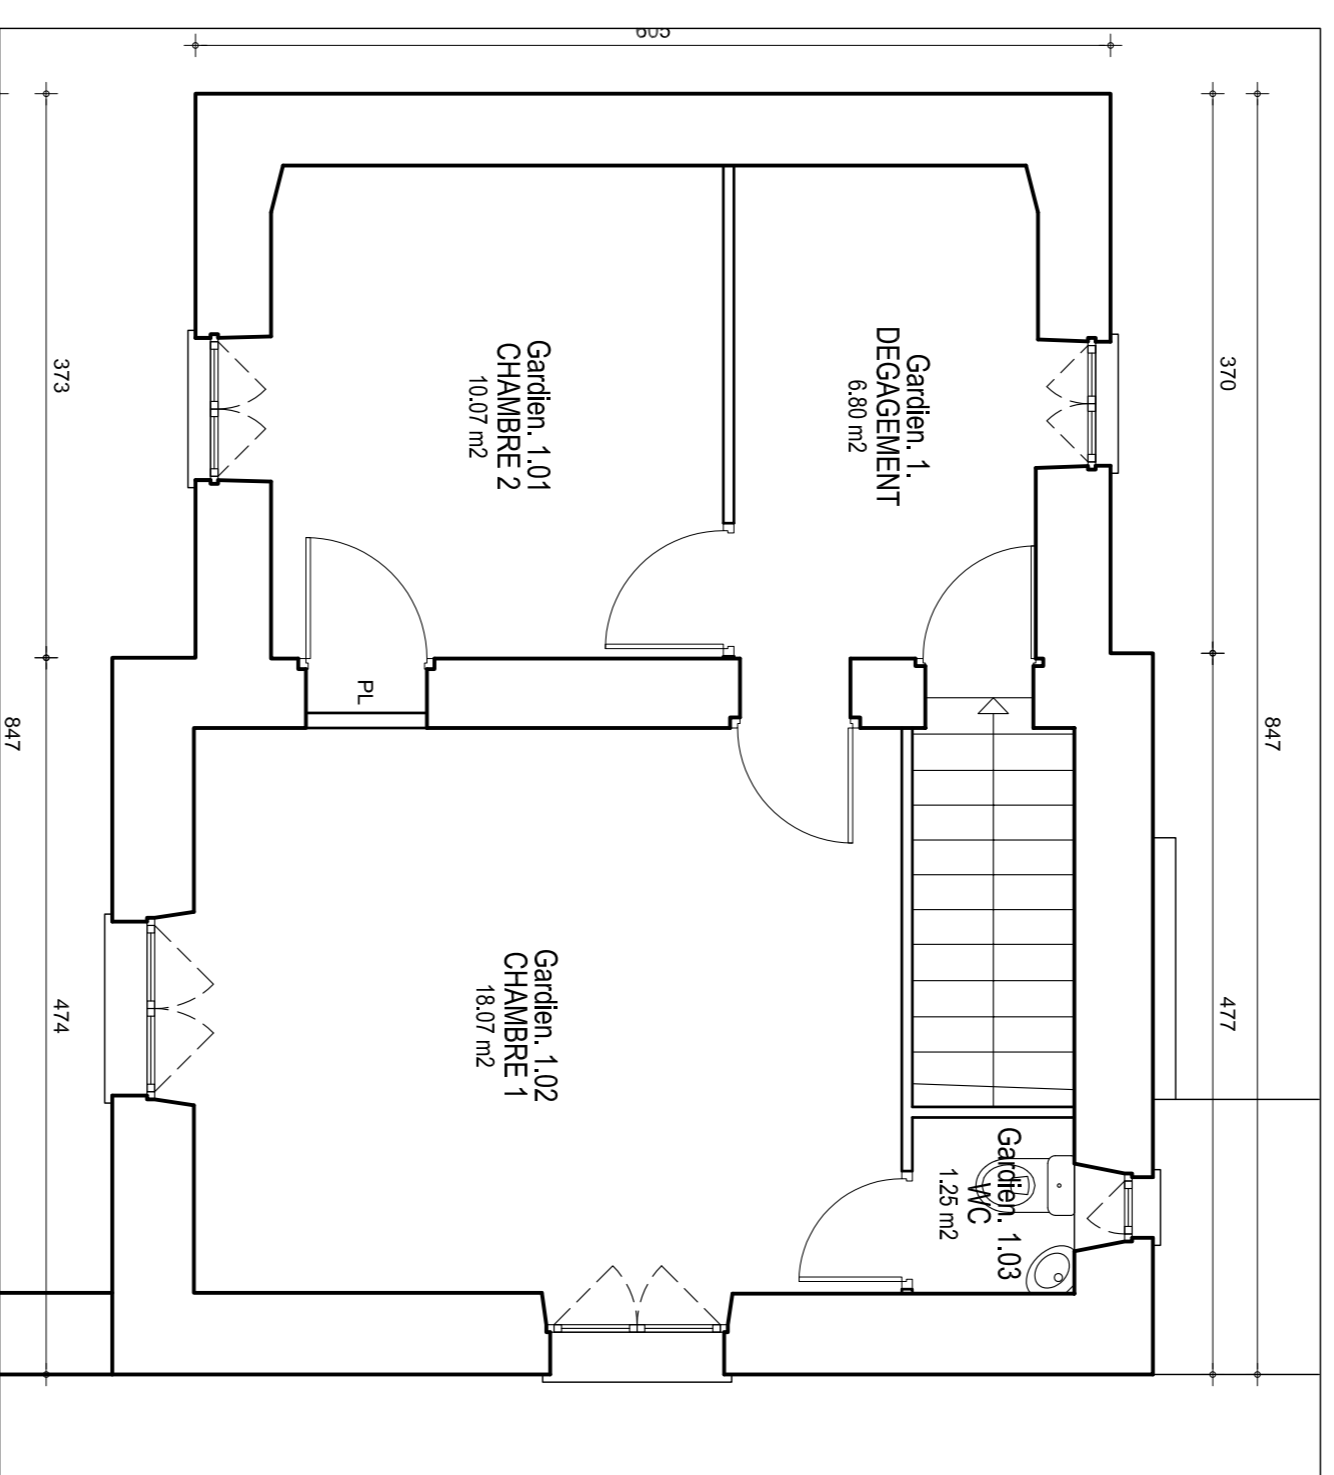


1er ETAGE

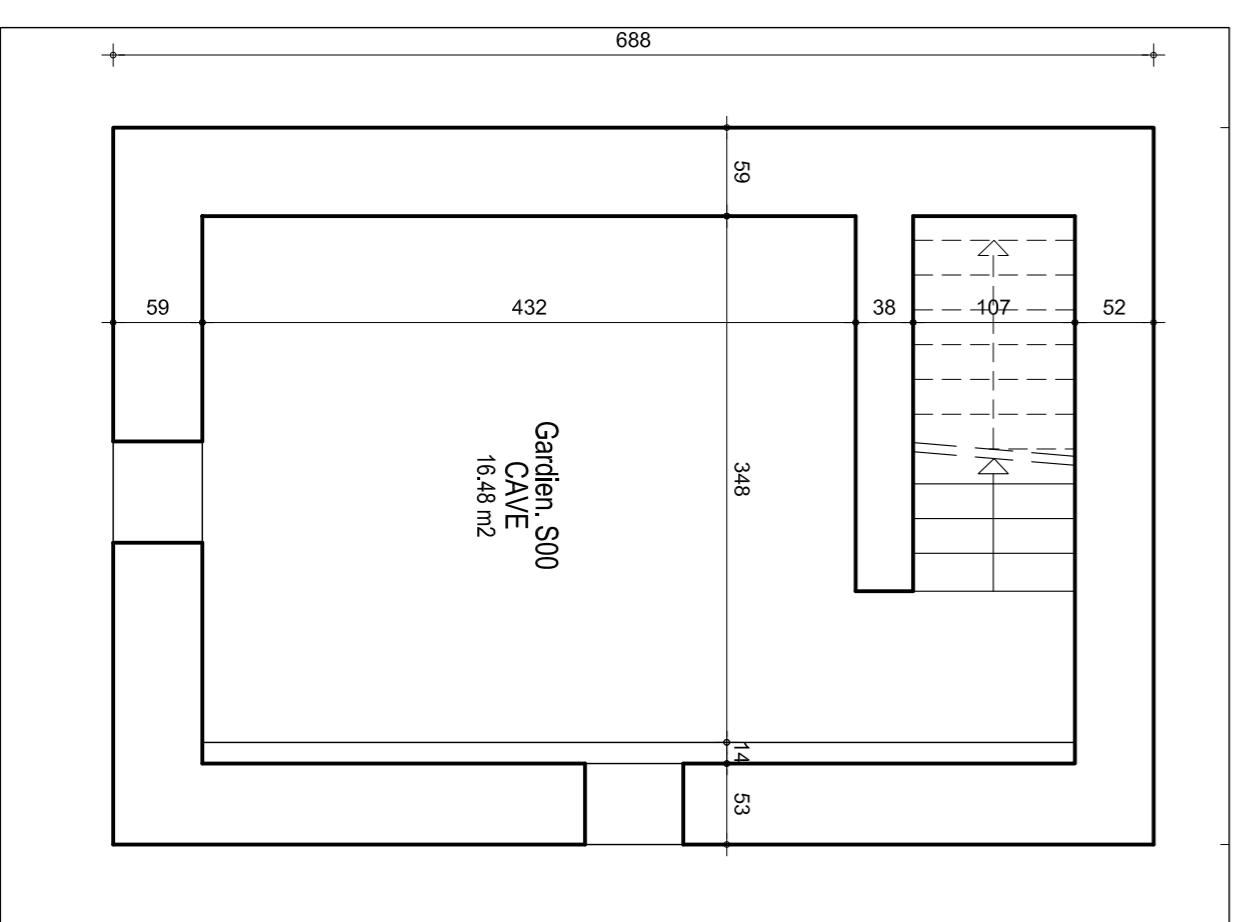

SOUS SOL

SURFACES UTILES			
SOUS SOL			
Garden, S00	18,48 m ²	CAVE	
TOTAL	18,48 m ²		
REZ DE CHAUSSEE			
Garden, R	1,88 m ²	DGT	
Garden, R	0,62 m ²	PALIER	
Garden, R00	9,97 m ²	CUISINE	
Garden, R01	4,98 m ²	SDB	
Garden, R02	18,07 m ²	SEJOUR	
TOTAL	35,11 m ²		
1er ETAGE			
Garden, 1,01	10,07 m ²	CHAMBRE 2	
Garden, 1,02	18,07 m ²	CHAMBRE 1	
Garden, 1,03	1,25 m ²	WC	
TOTAL	29,39 m ²		

SURFACES SHOB / SHON			
NIVEAU	SHOB	a deduire	SHON
SOUS SOL	29,98 m ²	0,00 m ²	29,98 m ²
REZ DE CHAUSSEE	51,49 m ²	0,00 m ²	51,49 m ²
1er ETAGE	52,37 m ²	0,00 m ²	52,37 m ²
2e ETAGE	0,00 m ²	0,00 m ²	0,00 m ²
3e ETAGE	0,00 m ²	0,00 m ²	0,00 m ²
4e ETAGE	0,00 m ²	0,00 m ²	0,00 m ²
5e ETAGE	0,00 m ²	0,00 m ²	0,00 m ²
TOIT	0,00 m ²	0,00 m ²	0,00 m ²
COULEES	0,00 m ²	0,00 m ²	0,00 m ²
TOTAL	133,80 m ²	0,00 m ²	133,80 m ²

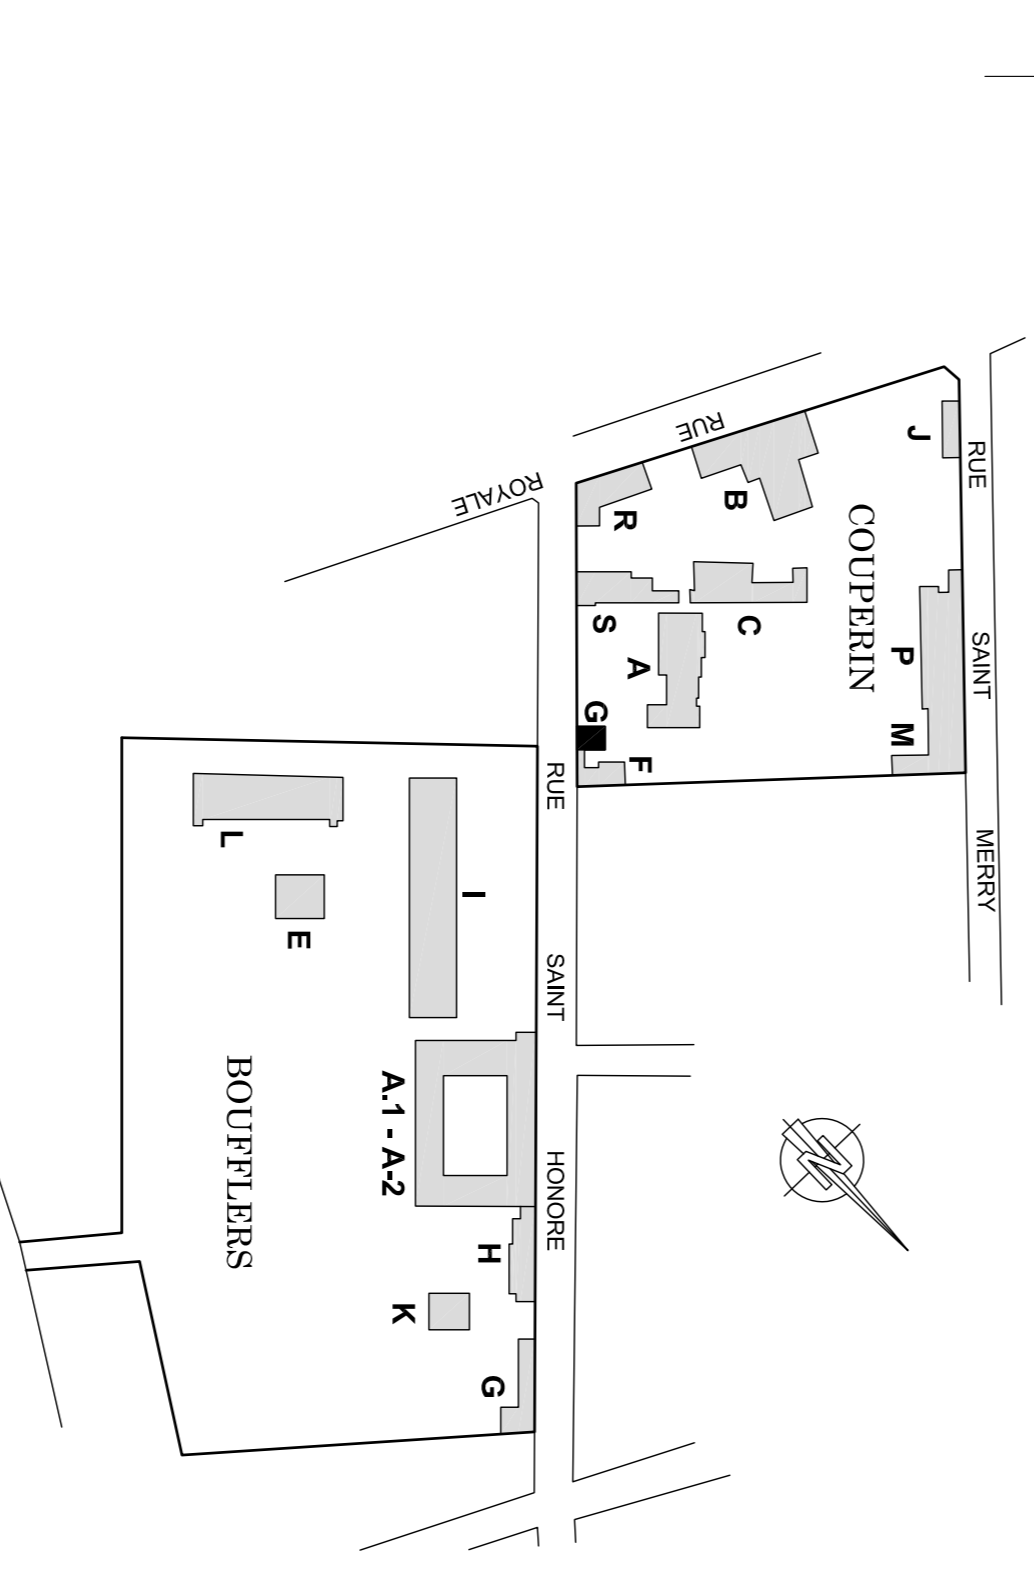

MINES ParisTech
 Délégation de FONTAINEBLEAU

Site : 35 Rue Saint Honore
 77305 FONTAINEBLEAU Cedex

ETAT ACTUEL
 Echelle : 1/50e
 Date : 25/06/10

Indice : 01
 Date : Nature des compléments

NOTA:
 LES RELEVÉS DES BATIMENTS ET DES RESEAUX EXISTANTS A LA DATE DEBUT DES TRAVAUX DOIVENT ETRE IMPERATIVEMENT VERIFIES PAR TOUS MATRES D'OEUVRE BUREAUX D'ETUDES TECHNIQUES ET ENTREPRISES CONCERNES AVANT TOUTE DEMARCHE ADMINISTRATIVE ET DEBARRAGE DETIENS ET DESTRUCTION DE TRAVAUX.
 AUCUN SONDAGE DESTINÉ A ETRE REALISE.

A&S **TOURS PARIS NANTES**

21, rue Oudonnois 23, rue de la République
 37000 TOURS 75014 PARIS 44000 NANTES
 TEL : 02 47 05 05 82 TEL : 01 56 80 08 65 TEL : 02 40 74 81 80
 FAX : 02 47 20 05 78 FAX : 01 56 80 08 66 FAX : 02 40 74 82 36

PRESTATIONS :
 - Relevé de bâtiment
 - Reconnaissance des réseaux
 - Dessin d'architecture
 - Infographie