

ETAGE

SURFACES UTILES - REZ DE CHAUSSEE		
J.1.R.01	18,30 m ²	STOCKAGE
J.1.R.02	11,38 m ²	STOCKAGE
J.1.R.03	6,31 m ²	STOCKAGE
J.1.R.04	5,61 m ²	STOCKAGE
J.1.R.05	1,57 m ²	STOCKAGE
TOTAL	41,26 m²	

SURFACES UTILES - ETAGE		
J.1.100	10,34 m ²	STOCKAGE
TOTAL	10,34 m²	


SURFACES SHOB / SHOV			
NIVEAU	SHOB	à l'extérieur	SHOV
SOLUS-SOL	0,00m ²	0,00m ²	0,00m ²
REZ DE CHAUSSEE	60,60m ²	1,46m ²	19,37m ²
1 ^{er} ETAGE	18,60m ²	0,00m ²	18,60m ²
2 ^e ETAGE	0,00m ²	0,00m ²	0,00m ²
3 ^e ETAGE	0,00m ²	0,00m ²	0,00m ²
4 ^e ETAGE	0,00m ²	0,00m ²	0,00m ²
5 ^e ETAGE	0,00m ²	0,00m ²	0,00m ²
TOUTURE	0,00m ²	0,00m ²	0,00m ²
COMBLES	0,00m ²	0,00m ²	0,00m ²
TOTAL	79,20m²	1,46m²	77,77m²

NOTA:

LA SANIE DES PLANS A ETE EFFECTUEE D'APRES DOCUMENTS FOURNIS PAR L'ECOLE DES MINES. EN DATE DE XXXXXXXX ET REALISES PAR XXX. AVEC CONTROLER WSUEL SUR SITE

NOTA:

LES RELEVES DES BATIMENTS ET DES RESEAUX EXISTANTS A LA DATE D'ETAblissement DU PRESENT DOCUMENT DEVIENT ETRE IMPERATIVEMENT VERIFIES PAR TOUTS MAITRES D'OEUVRE BUREAU D'ETUDES TECHNIQUES ET ENTREPRISES CONCERNES AVANT TOUTE DEMARCHE ADMINISTRATIVE ET DEMARRAGE D'ETUDES ET D'EXECUTION DE TRAVAUX. AUCUN SONDAGE DESTROYEUR N'A ETE REALISE.




Ecole Nationale Supérieure des Mines
Délégation de FONTAINEBLEAU

Site : 35 Rue Saint Honore
77305 FONTAINEBLEAU Cedex

Site COUPERIN : Batiments J
REZ DE CHAUSSEE - 1er ETAGE

ETAT ACTUEL
Echelle : 1/50e
Date : 25/08/10

Indice	Date	Nature des compléments
01		

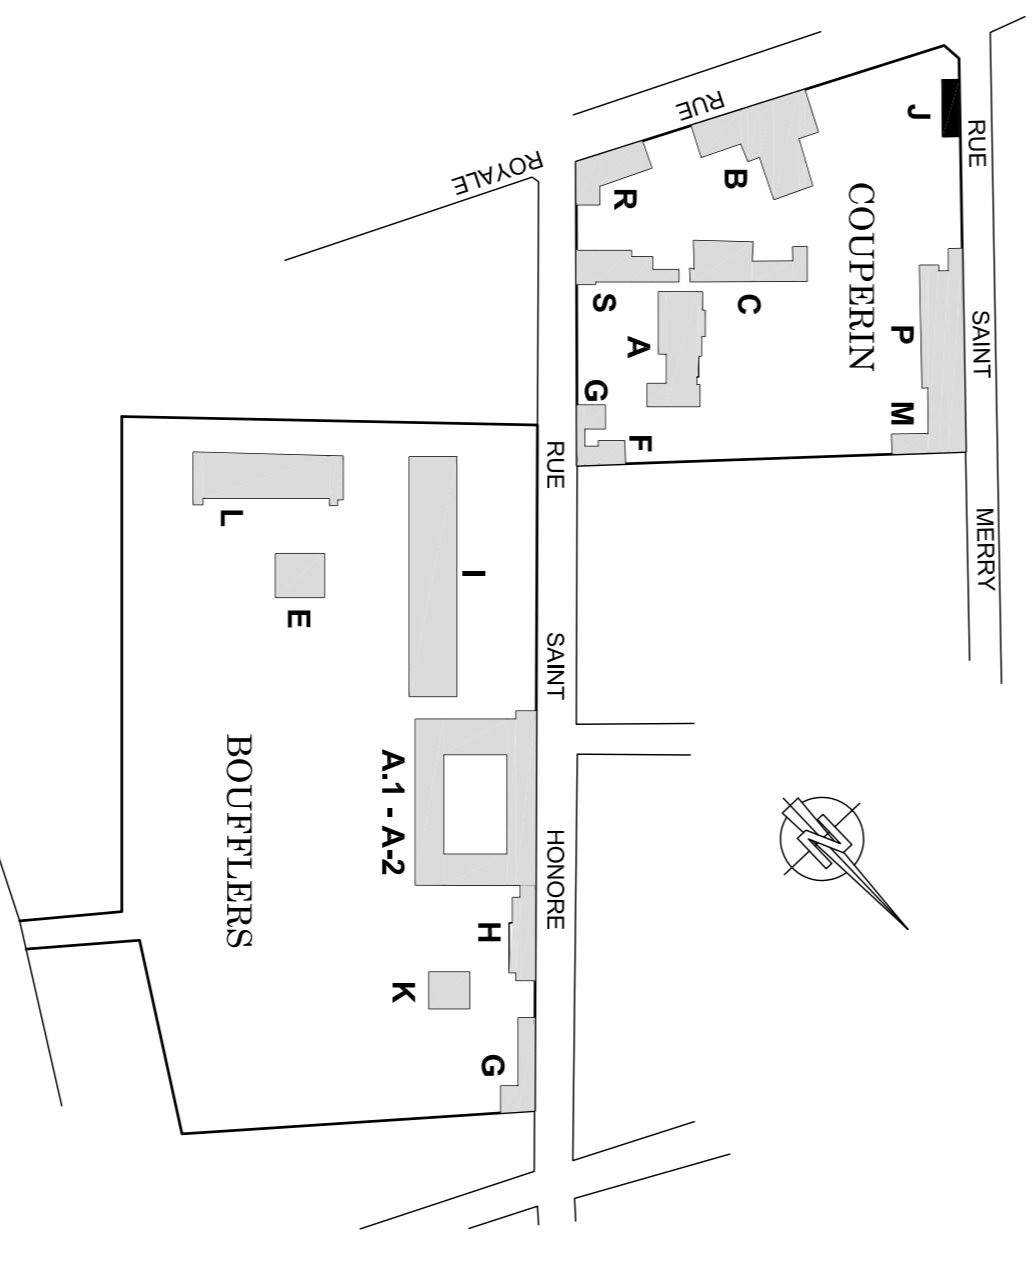

ASS 21 rue de la Mission Rouge 37000 TOURS
TEL: 02 47 05 05 82 FAX: 02 47 20 04 78
www.assstnrl.com

ASS 23 rue de Paris 75014 PARIS
TEL: 01 56 80 08 85 FAX: 01 56 80 08 86
www.assstnrl.com

TOURS PARIS NANTES

1, allée de la Mission Rouge 44000 NANTES
TEL: 02 40 74 91 80 FAX: 02 40 74 92 38

PRESTATIONS

- Relevé de bâtiment
- Reconnaissance des réseaux
- Dessin d'architecture
- Intégration