


SURFACES UTILES			
M.S1	28,34 m ²	CAGE	
M.S2	37,97 m ²	CAGE	
M.S3	3,00 m ²	LOCAL TECHN.	
M.S4	10,36 m ²	COLORIS	
TOTAL	77,67 m²		

SURFACES SHOB / SHON			
NIVEAU	SHOB	à déduire	SHON
SOUS-SOL	112,00m ²	3,00m ²	109,00m ²
REZ DE CHAUSSEE	262,84m ²	0,00m ²	262,84m ²
1 ^{er} ETAGE	259,74m ²	35,77m ²	223,97m ²
2 ^{es} ETAGE <i>Mazzone</i>	95,90m ²	1,81m ²	94,09m ²
3 ^{es} ETAGE	143,79m ²	6,83m ²	136,96m ²
4 ^{es} ETAGE	0,00m ²	10,47m ²	-10,47m ²
TOUTIPE	0,00m ²	0,00m ²	0,00m ²
COMBLES	0,00m ²	0,00m ²	0,00m ²
TOTAL	1055,53m²	57,88m²	997,65m²

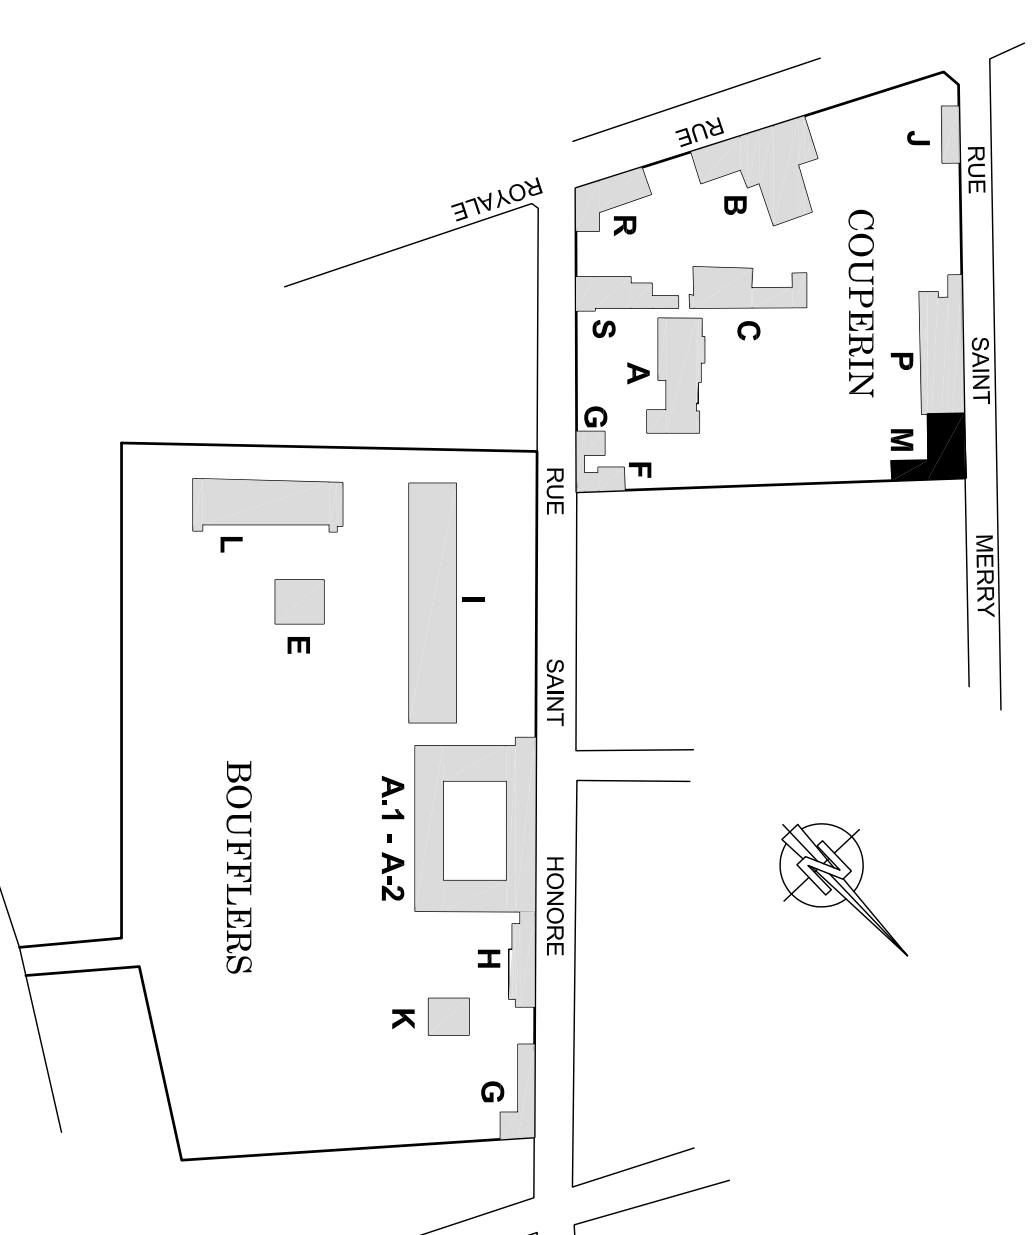

Ecole Nationale Supérieure des Mines
Délégation de FONTAINEBLEAU

Site : 35 Rue Saint Honore
77305 FONTAINEBLEAU Cedex

Site COUPERIN : Batiment M.
SOUS SOL

ETAT ACTUEL
 Echelle : 1/100e
 Date : 25/06/10

Indice : **01**

A&S **T O U R S** **P A R I S** **N A N T E S**
 21, rue Dufrenoy 23, rue de la Madeleine
 37000 TOURS 75014 PARIS 44000 NANTES
 TEL : 02 47 05 05 82 TEL : 01 56 80 08 65 TEL : 02 40 74 91 80
 FAX : 02 47 20 04 78 FAX : 01 56 80 08 66 FAX : 02 40 74 92 38
 www.aandst.com
 Société du Groupe AAS

PRESTATIONS :
 - Relevé de bâtiment
 - Reconnaissance des réseaux
 - Dessin d'architecture
 - Infographie

NOTA:

LES RELEVÉS DES BATIMENTS ET DES RESEAUX EXISTANTS A LA DATE D'ETABLISSEMENT DU PRESENT DOCUMENT DEVOIENT ETRE IMPERATIVEMENT VERIFIES PAR TOUS MAITRES D'OEUVRE, BUREAUX D'ETUDES TECHNIQUES ET ENTREPRISES CONCERNES AVANT TOUTE DEMARCHE ADMINISTRATIVE ET DEMARCHE DETUDES ET EXECUTION DE TRAVAUX.
 AUCUN SONDAGE DESTRUCTIF N'A ETE REALISE.