


SURFACES UTILES		
M. 2	174 m ²	STOCKAGE
M. 2	218 m ²	REGLET
M. 2	712 m ²	REGLET 2
M. 201	16,24m ²	SALE INFORMATIQUE
M. 202	3,35m ²	WC
M. 203	15,06 m ²	BUREAU
M. 203 B	32,10m ²	SALE COMMANDE OPERATIVE
M. 203 B	42,09m ²	BUREAU
M. 204	27,27m ²	BUREAU
M. 207	19,38 m ²	BUREAU
TOTAL	1303,98 m²	

SURFACES SHOB / SHON			
ANNEAU	SHOB	à déduire	SHON
SOUS-SOL	112,00m ²	3,00m ²	109,00m ²
REZ DE CHAUSSEE	262,84m ²	0,00m ²	262,84m ²
1 ^{er} ETAGE	259,74m ²	35,77m ²	223,97m ²
2 ^{es} ETAGE	160,90m ²	1,81m ²	159,09m ²
3 ^{es} ETAGE	95,90m ²	6,83m ²	89,07m ²
4 ^{es} ETAGE	143,78m ²	10,47m ²	133,31m ²
TOUTIERS	0,00m ²	0,00m ²	0,00m ²
COMBLES	0,00m ²	0,00m ²	0,00m ²
TOTAL	1055,16m²	59,88m²	995,28m²

NOTA:

LES RELEVES DES BATIMENTS ET DES RESEAUX EXISTANTS A LA DATE D'ETABLISSEMENT DU PRESENT DOCUMENT DEVONT ETRE IMPERATIVEMENT VERIFIES PAR TOUTS MAITRES D'OEUVRE BUREAUX D'ETUDES TECHNIQUES ET ENTREPRISES CONCERNES AVANT TOUTE DEMARCHE ADMINISTRATIVE ET DE MARQUAGE DETUDES ET DE COUCTION DE TRAVAUX. AUCUN SONDAGE DESTRUCTIF N'A ETE REALISE.

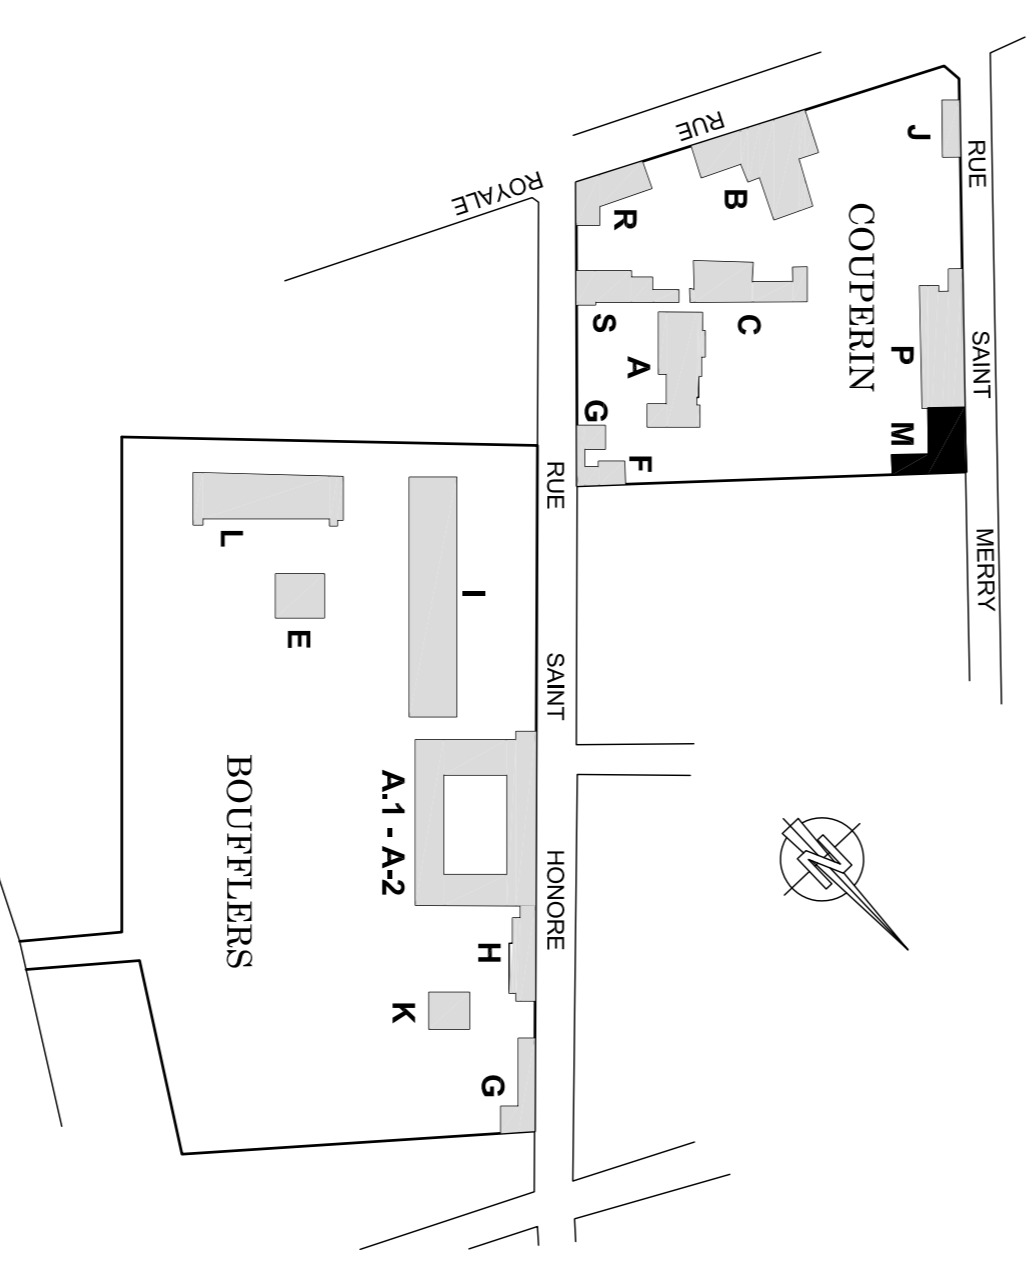

MINES ParisTech

Ecole Nationale Supérieure des Mines
Délégation de FONTAINEBLEAU

Site : 35 Rue Saint Honore
77305 FONTAINEBLEAU Cedex

Site COUPERIN : Batiment M.
2^e ETAGE

ETAT ACTUEL
Echelle : 1/100e
Date : 25/06/10

Indice : **04**

Nature des compléments

A&S 21, rue Dufrenoy 75014 PARIS
TEL : 02 47 05 05 82 FAX : 02 47 20 04 78
www.aandstravel.com

PARIS NANTES 23, rue de la Mission 44000 NANTES
TEL : 02 40 74 91 80 FAX : 02 40 74 92 38

TOURS 21, rue Dufrenoy 75014 PARIS
TEL : 02 47 05 05 82 FAX : 02 47 20 04 78
www.aandstravel.com

PRESTATIONS :
- Relevé de bâtiment
- Reconnaissance des réseaux
- Dessin d'architecture
- Infographie