


SURFACES UTILES			
M. 3/04	19,94 m ²	BUREAU	
M. 2/03 2.03/A 2/03B	46,79 m ²	ARCHIVES INACTIVES	
TOTAL	66,73 m²		

SURFACES SHOB / SHON			
NIVEAU	SHOB	à déduire	SHON
SOUS-SOL	112,00m ²	3,00m ²	109,00m ²
REZ DE CHAUSSEE	262,84m ²	0,00m ²	262,84m ²
1 ^{er} ETAGE	269,74m ²	35,77m ²	233,97m ²
2 ^{es} ETAGE Mezzanine	160,90m ²	1,81m ²	159,09m ²
3 ^{es} ETAGE	143,79m ²	6,83m ²	136,96m ²
4 ^{es} ETAGE	0,00m ²	10,47m ²	-10,47m ²
TOUTIPE	0,00m ²	0,00m ²	0,00m ²
COMBLES	0,00m ²	0,00m ²	0,00m ²
TOTAL	1055,54m²	57,88m²	997,66m²

NOTA:

LES RELEVÉS DES BATIMENTS ET DES RESEAUX EXISTANTS A LA DATE D'ETABLISSEMENT DU PRESENT DOCUMENT DEVONT ETRE IMPERATIVEMENT VERIFIES PAR TOUTS MAITRES D'OEUVRE BUREAUX D'ETUDES TECHNIQUES ET ENTREPRISES CONCERNES AVANT TOUTE DEMARCHE ADMINISTRATIVE ET DEMARCHE DETUDES ET DECOUPE DE TRAVAUX. AUCUN SOUS-ODGE DESTRUCTIF N'A ETE REDUSE.

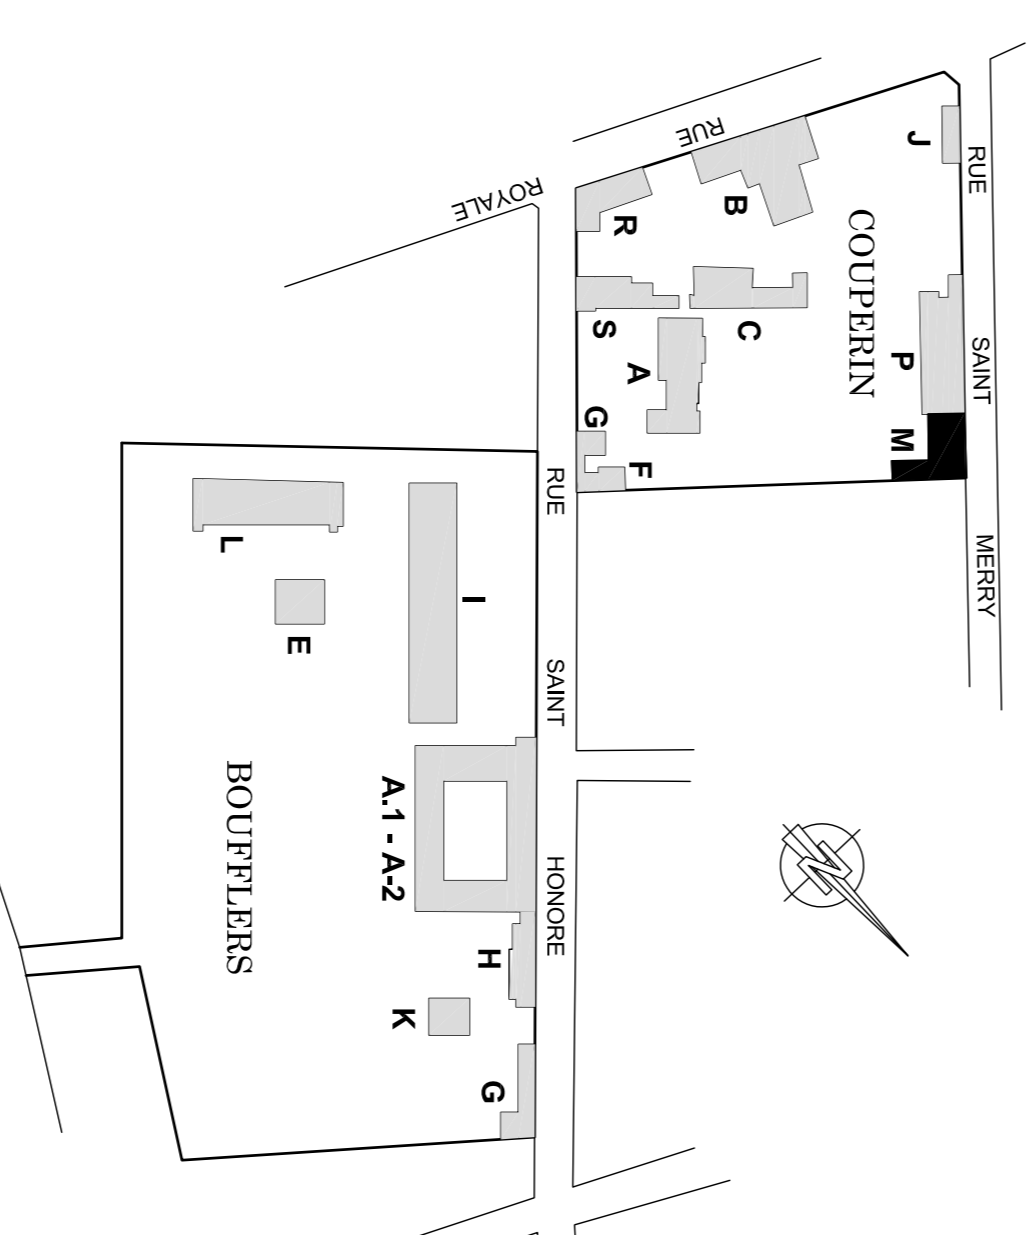

MINES ParisTech

Ecole Nationale Supérieure des Mines
Délégation de FONTAINEBLEAU

Site : 35 Rue Saint Honore
77305 FONTAINEBLEAU Cedex

Site COUPERIN : Batiment M.
2e ETAGE Mezzanine

Indice	Nature des compléments
05	

ETAT ACTUEL
Echelle : 1/100e
Date : 25/06/10

<p>A&S</p> <p>21, rue Oudon 37000 TOURS TEL : 02 47 05 05 82 FAX : 02 47 20 04 78 L11118 11118 11118 11118</p>	<p>PARIS NANTES</p> <p>23, rue Doyon 75014 PARIS TEL : 01 56 80 08 65 FAX : 01 56 80 08 66 sp@cs.parisnantes.com</p>
---	---

PRESTATIONS : - Relevé de bâtiment
- Reconnaissance des réseaux
- Dessin d'architecture
- Infographie