


SURFACES UTILES	
M. 3	1,26 m² STOCKAGE
M. 3	1,99 m² ESCALIER
M. 3	3,86 m² REGALET
M. 3.01	38,26 m² BUREAU
M. 3.04	18,09 m² BUREAU
<b>TOTAL</b>	<b>63,46 m²</b>

SURFACES SHOB / SHON		
NIVEAU	SHOB	SHON
SOUS-SOL	112,00m²	3,00m²
REZ DE CHAUSSEE	263,84m²	0,00m²
1 <sup>er</sup> ETAGE	259,74m²	35,77m²
2 <sup>es</sup> ETAGE	160,90m²	1,81m²
3 <sup>es</sup> ETAGE	143,79m²	6,83m²
4 <sup>es</sup> ETAGE	0,00m²	10,47m²
TOUTIPE	0,00m²	0,00m²
COMBLES	0,00m²	0,00m²
<b>TOTAL</b>	<b>1055,56m²</b>	<b>57,88m²</b>

**NOTA:**

LES RELEVES DES BATIMENTS ET DES RESEAUX EXISTANTS A LA DATE D'ETABLISSEMENT DU PRESENT DOCUMENT DEVIENT ETRE IMPERATIVEMENT VERIFIES PAR TOUTS MAITRES D'OEUVRE, BUREAUX D'ETUDES TECHNIQUES ET ENTREPRISES CONCERNES AVANT TOUTE DEMARCHE ADMINISTRATIVE ET DE MARQUAGE DETUDES ET DE COUPE DE TRAVAUX. AUCUN SONDAGE DESTRUCTIF N'A ETE REALISE.

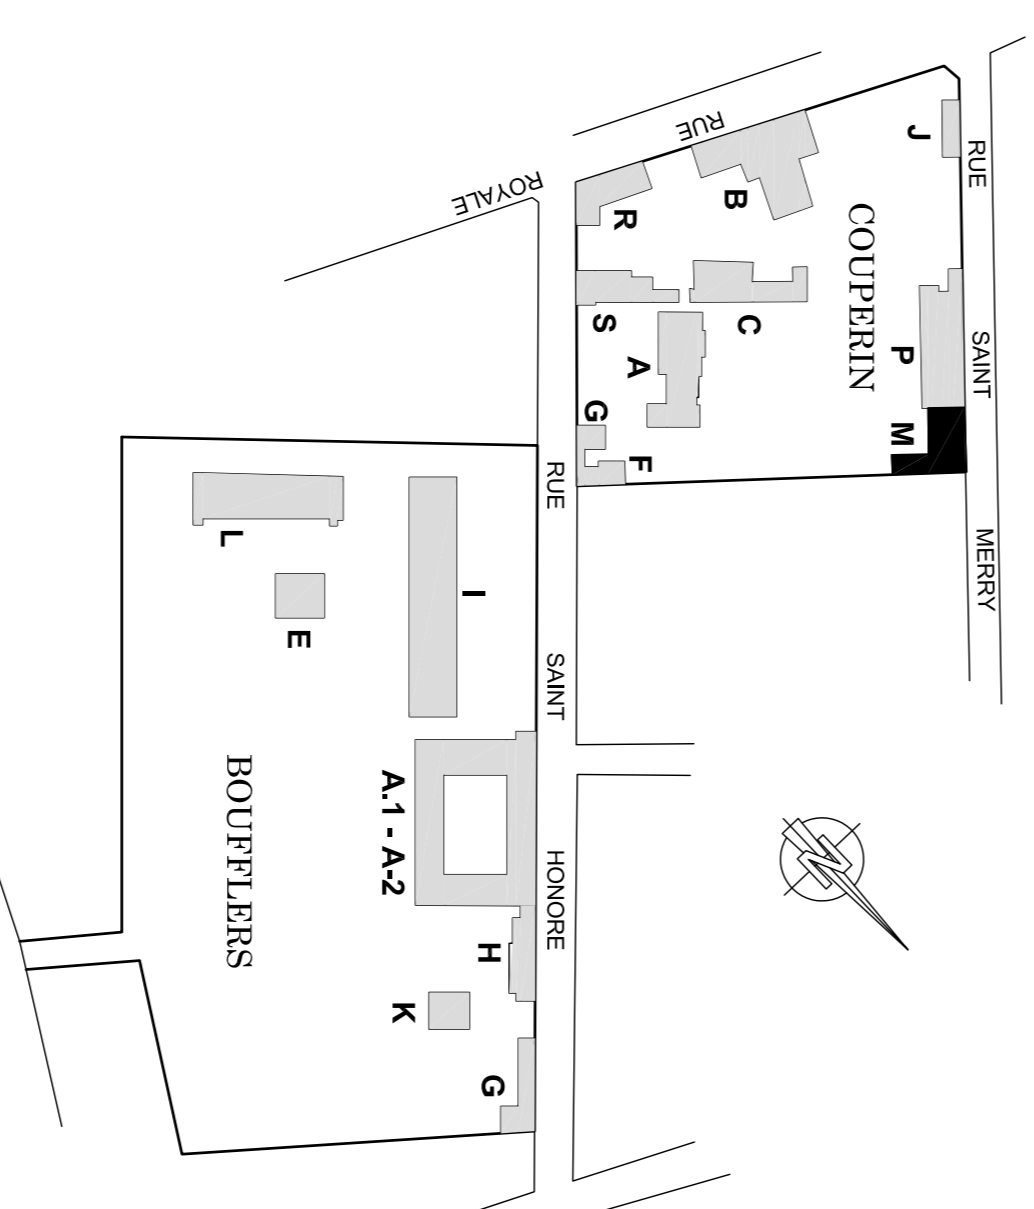

**MINES ParisTech**

**Ecole Nationale Supérieure des Mines  
Délégation de FONTAINEBLEAU**

**Site : 35 Rue Saint Honore  
77305 FONTAINEBLEAU Cedex**

---

**Site COUPERIN : Batiment M.  
3<sup>e</sup> ETAGE**

ETAT ACTUEL  
Echelle : 1/100e  
Date : 25/06/10

Indice : \_\_\_\_\_  
Date : \_\_\_\_\_

Nature des compléments

06

**A&S** 21, rue Dufrenoy 77000 Fontainebleau  
TEL : 02 47 05 05 82 FAX : 02 47 20 04 78  
www.aandstiel.com

**PARIS** 23, rue de la Harpe 75014 Paris  
TEL : 01 56 80 08 65 FAX : 01 56 80 08 66

**NANTES** 1, allée de la Mairie 44000 Nantes  
TEL : 02 40 74 91 80 FAX : 02 40 74 92 38

PRESTATIONS :  
- Relevé de bâtiment  
- Reconnaissance des réseaux  
- Dessin d'architecture  
- Infographie