


SURFACES UTILES		
P.R	4,22 m ²	LOCAL TECHNIQUE
P.R	22,30 m ²	ENTRÉE - DEPART 1
P.R	6,05 m ²	PALIER ESCALIER A
P.R	3,85 m ²	DEPT SAINTRES
P.R	6,37 m ²	SANT HANOI
P.R	5,85 m ²	SANT F.
P.R	13,09 m ²	LOCAL BASSACSE INFORMATIQUE
P.R00	14,02 m ²	BUREAU 01
P.R01	30,50 m ²	CIRCULATION
P.R02	14,79 m ²	REPROGRAPHIE
P.R03	21,83 m ²	BUREAU 02
P.R04	14,79 m ²	BUREAU 03
P.R05	14,03 m ²	BUREAU 04
P.R06	14,03 m ²	BUREAU 05
P.R07	25,02 m ²	SALLE DES LUNCHES
P.R08	54,47 m ²	SALLE COINS
P.R12	2,49 m ²	LOCAL TECHNIQUE
P.R13	2,49 m ²	LOCAL MENAGE
P.R	20,44 m ²	ENTRÉE - DEPART 2
P.R	4,59 m ²	PALIER ESCALIER B
P.R	1,27 m ²	DGT 1
P.R	1,50 m ²	DGT 2
TOTAL		324,90 m ²

SURFACES SHOB / SHON			
NIVEAU	SHOB	à déduire	SHON
SOUS-SOL			
	0,00 m ²	0,00 m ²	0,00 m ²
REZ DE CHAUSSEE			
	402,61 m ²	317,29 m ²	3702,89 m ²
	378,89 m ²	0,00 m ²	378,89 m ²
	371,45 m ²	16,88 m ²	3444,67 m ²
1 ^{er} ETAGE			
	0,00 m ²	0,00 m ²	0,00 m ²
2 ^e ETAGE			
	0,00 m ²	0,00 m ²	0,00 m ²
3 ^e ETAGE			
	0,00 m ²	0,00 m ²	0,00 m ²
TOITURE			
	0,00 m ²	0,00 m ²	0,00 m ²
CORRIDES			
	0,00 m ²	0,00 m ²	0,00 m ²
TOTAL		1532,84 m ²	1484,13 m ²

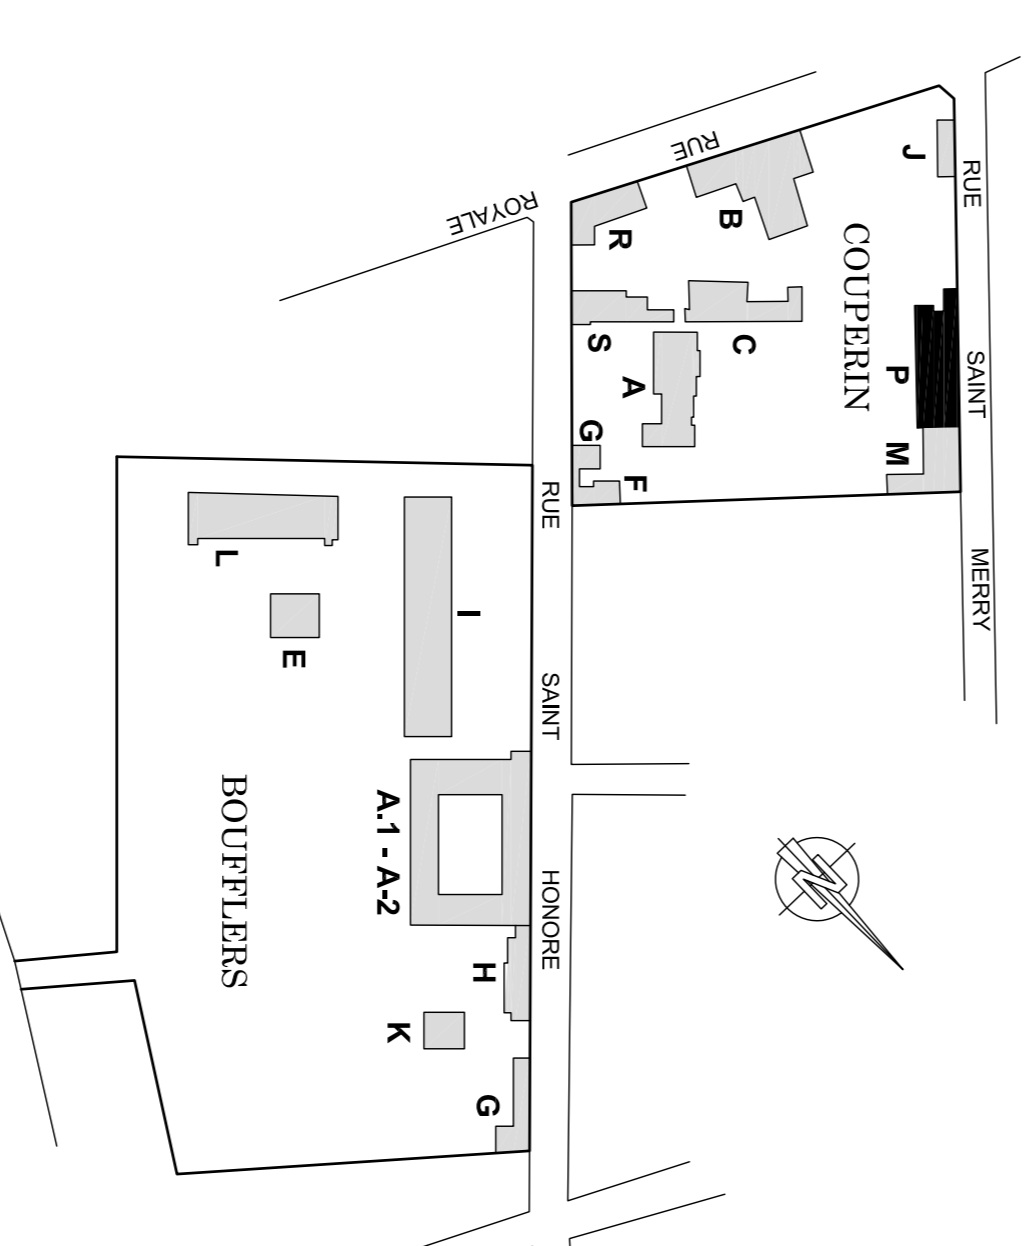


NOTA:

LA SAISIE DES PLANS A ETE EFFECTUEE D'APRES DOCUMENTS FOURNIS PAR L'ECOLE DES MINES. EN DATE DU XXXXXXXX ET REALISEES PAR XXX. AVEC CONTROLÉ VISUEL SUR SITE

NOTA:

LES RELEVÉS DES BATIMENTS ET DES RESEAUX EXISTANTS A LA DATE DEBUT DE LA PRESENT DOCUMENT ONT ÉTÉ RÉALISÉS PAR LE BUREAU D'ÉTUDES TECHNIQUES ET ENTREPRISES CONCERNÉES AYANT TOUTE DÉMARCHÉ ADMINISTRATIVE ET DÉMARRAGE DÉTENDUE ET DÉDUCTION DE TRAVAIL. AUCUN SONDAJE DESTINÉ À ÊTRE RÉALISÉ.



Ecole Nationale Supérieure des Mines
Délégation de FONTAINEBLEAU

Site : 35 Rue Saint Honore
77305 FONTAINEBLEAU Cedex

Site COUPERIN : Batiment P.
REZ DE CHAUSSEE

Indice	Date	Nature des compléments

ETAT ACTUEL
Echelle : 1/100e
Date : 25/06/10

01

TOURS 21, rue de la République, 37000 TOURS
TEL : 02 47 05 05 82 FAX : 02 47 20 04 78

PARIS 23, rue de Valenciennes, 75014 PARIS
TEL : 01 56 80 08 65 FAX : 01 56 80 08 66

NANTES 1, allée de la Marconi-Roque, 44000 NANTES
TEL : 02 40 74 91 80 FAX : 02 40 74 92 36

PRESTATIONS :
- Relevé de bâtiment
- Reconnaissance des réseaux
- Dessin d'architecture
- Infographie

Société du Groupe A&S