


SURFACES UTILES	
P. 1	7,80 m ² PUIERESCOLAERA
P. 1	30,35 m ² RECEPTION
P. 1	3,85 m ² BEST SANTIERS
P. 1	3,51 m ² SAINT MANE
P. 1	6,10 m ² SAINT HL
P. 1	5,85 m ² SAINT F.
P. 101	29,32 m ² BUREAU 101
P. 102	14,79 m ² BUREAU 102
P. 1	28,18 m ² CIRCULATION
P. 103	22,70 m ² BUREAU 103
P. 104	22,70 m ² BUREAU 104
P. 106	14,79 m ² BUREAU 106
P. 107	14,53 m ² BUREAU 107
P. 1	5,81 m ² PUIERESCOLAERS B
P. 1	2,49 m ² LOCAL TECHNIQUE B
P. 110	11,29 m ² BUREAU 110
P. 108	13,29 m ² BUREAU 108
P. 109	13,29 m ² BUREAU 109
P. 113	5,84 m ² BUREAU 113
P. 1	1,88 m ² PUIERESSE C
P. 1	1,88 m ² PUIERESSE C
TOTAL	324,48 m ²

SURFACES SHOB / SHON			
MWEAU	SHOB	à déduire	SHON
	0,00m ²	0,00m ²	0,00m ²
SOUS-SOL	402,81m ²	31,72m ²	378,89m ²
REZ DE CHAUSSEE	378,89m ²	0,00m ²	378,89m ²
1 ^{er} ETAGE	379,75m ²	0,00m ²	379,75m ²
2 nd ETAGE	371,59m ²	16,98m ²	354,61m ²
3 rd ETAGE	0,00m ²	0,00m ²	0,00m ²
4 th ETAGE	0,00m ²	0,00m ²	0,00m ²
5 th ETAGE	0,00m ²	0,00m ²	0,00m ²
TOTALE	0,00m ²	0,00m ²	0,00m ²
COULBLES	0,00m ²	0,00m ²	0,00m ²
TOTAL	1522,69m ²	48,71m ²	1484,12m ²

NOTA:
LA SAISIE DES PLANS A ETE EFFECTUEE D'APRES DOCUMENTS FOURNIS PAR L'ECOLE DES MINES. EN DATE DU XXXXXXXX ET REALISES PAR XXX. AVEC CONTROL VISUEL SUR SITE

NOTA:
LES RELEVES DES BATIMENTS ET DES RESEAUX EXISTANTS A LA DATE DEBUTASSMENT DU PRESENT DOCUMENT PEUVONT ETRE IMPERATIVEMENT VERIFIES PAR TOUTS MATRES D'OEUVRE BUREAUX D'ETUDES TECHNIQUES ET ENTREPRISES CONCERNES AVANT TOUTE DEMARCHE ADMINISTRATIVE ET DEBARRAGE DETUDES ET DEDECTION DE TRAVAU.

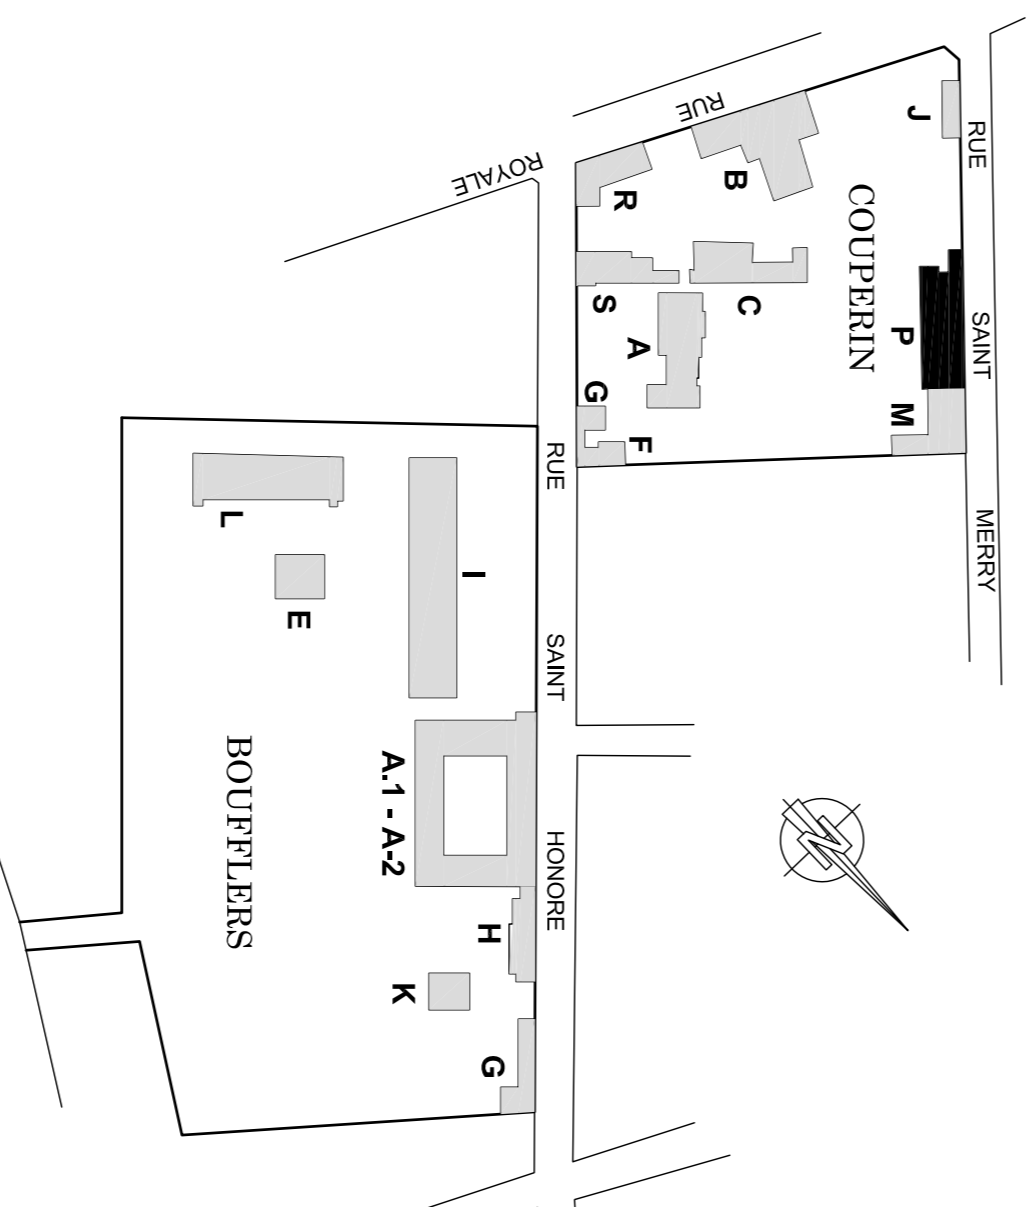

MINES ParisTech
Ecole Nationale Supérieure des Mines
Délégation de FONTAINEBLEAU

Site : 35 Rue Saint Honore
77305 FONTAINEBLEAU Cedex

Site COUPERIN : Batiment P.
ETAGE 1

ETAT ACTUEL
Echelle : 1/100e
Date : 25/06/10

Indice : _____ Date : _____ Nature des compléments : _____

A&S **TOURS PARIS NANTES**

21, rue Chateaubriand 23, rue de la République
37000 TOURS 75014 PARIS 44000 NANTES
TEL : 02 47 05 05 82 TEL : 01 56 80 08 65 TEL : 02 40 74 91 80
FAX : 02 47 20 05 78 FAX : 01 56 80 08 66 FAX : 02 40 74 92 36

PRESTATIONS :
- Relevé de bâtiment
- Reconnaissance des réseaux
- Dessin d'architecture
- Infographie

Société du Groupe A&S