

SURFACES UTILES	
P. 2	7,80 m ² PALIER ESCALIERA
P. 2	31,44 m ² DECKEMENT
P. 2	3,55 m ² DEGT SAINT
P. 2	3,51 m ² SAINT HND
P. 2	6,10 m ² SAINT H.
P. 2	3,50 m ² SAINT F.
P. 2	14,79 m ² BUREAU 201
P. 202	14,79 m ² BUREAU 202
P. 203	14,79 m ² BUREAU 203
P. 2	27,06 m ² CIRCULATION
P. 204	14,79 m ² BUREAU 204
P. 205	14,79 m ² BUREAU 205
P. 206	14,79 m ² BUREAU 206
P. 207	14,79 m ² BUREAU 207
P. 208	14,79 m ² BUREAU 208
P. 209	14,79 m ² BUREAU 209
P. 2	2,49 m ² LOCAL TECHNIQUE ELEC
P. 210	11,29 m ² BUREAU 210
P. 211	13,29 m ² BUREAU 211
P. 212	13,29 m ² BUREAU 212
P. 213	13,25 m ² SAULE DES RENONS
P. 214	40,33 m ² PALIER ESC. B
P. 2	5,81 m ² ACCESS ESC. C
P. 2	1,90 m ² PALIER ESC. C
P. 2	
P. 2	
TOTAL	321,98 m ²


SURFACES SHOB / SHON			
NIVEAU	SHOB	à inclure	SHON
	0,00 m ²	0,00 m ²	0,00 m ²
SOUS-SOL	402,61 m ²	31,29 m ²	370,88 m ²
REZ DE CHAUSSEE	378,89 m ²	0,00 m ²	378,89 m ²
1 ^{er} ETAGE	379,75 m ²	0,00 m ²	379,75 m ²
2 ^e ETAGE	371,59 m ²	19,89 m ²	354,64 m ²
3 ^e ETAGE	0,00 m ²	0,00 m ²	0,00 m ²
4 ^e ETAGE	0,00 m ²	0,00 m ²	0,00 m ²
5 ^e ETAGE	0,00 m ²	0,00 m ²	0,00 m ²
TOTAUX	0,00 m ²	0,00 m ²	0,00 m ²
TOTAL	1532,84 m ²	49,71 m ²	1484,73 m ²

NOTA:

LA SAISIE DES PLANS A ETE EFFECTUEE D'APRES DOCUMENTS FOURNIS PAR L'ECOLE DES MINES. EN DATE DU XXXXXXXX ET REALISES PAR XXX. AVEC CONTROLÉ VISUEL SUR SITE

NOTA:

LES RELIEVES DES BATIMENTS ET DES RESEAUX EXISTANTS A LA DATE DEBUT DE L'ETUDE DU PRESENT DOCUMENT DEVONT ETRE IMPERATIVEMENT VERIFIES PAR TOUS MATRES D'OEUVRE, BUREAUX D'ETUDES TECHNIQUES ET ENTREPRISES CONCERNES AVANT TOUTE DEMARCHE ADMINISTRATIVE ET DEBARRAGE DETUDES ET DEDICATION DE TRAVAIL.

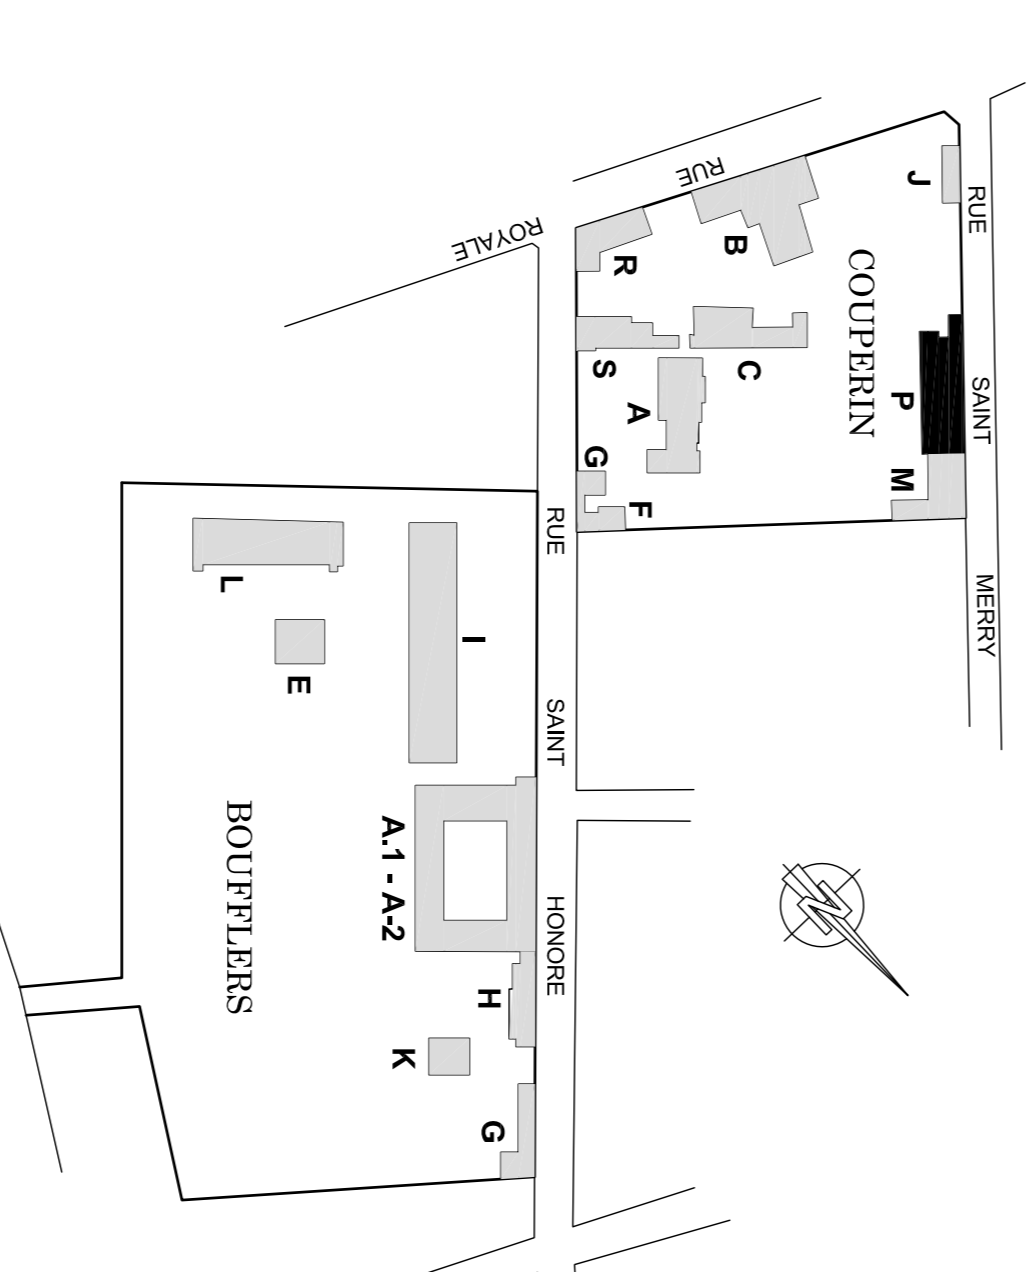

MINES ParisTech

Ecole Nationale Supérieure des Mines de Fontainebleau
 Délégation de FONTAINEBLEAU

Site : 35 Rue Saint Honore
 77305 FONTAINEBLEAU Cedex

Site COUPERLIN : Batiment P. ETAGE 2

ETAT ACTUEL
 Echelle : 1/100e
 Date : 25/06/10

Indice : _____ Date : _____

Nature des compléments : _____

03

A&S **TOURS PARIS NANTES**

21, rue Oudon, 37000 TOURS
 TEL : 02 47 05 05 82 FAX : 02 47 20 05 78

23, rue de la Gare, 44000 NANTES
 TEL : 01 56 80 08 65 FAX : 01 56 80 08 66

1, allée de la Marconi, 44000 NANTES
 TEL : 02 40 74 91 80 FAX : 02 40 74 92 36

PRESTATIONS :
 - Relevé de bâtiment
 - Reconnaissance des réseaux
 - Dessin d'architecture
 - Infographie

Société du Groupe A&S