


SURFACES UTILES	
P.3	7,11 m ² PALIER ESCALIER A
P.3	20,88 m ² DEGAUMENT 1
P.3	3,38 m ² DEGT SAINT
P.3	3,13 m ² SAINT HOND
P.3	5,38 m ² SAINT H
P.3	5,19 m ² SAINT F
P.3	22,07 m ² SAIE DE SÉJOURN
P.3	2,27 m ² LOCAL TECHNIQUE ELECT
P.3	2,57 m ² LOCAL MENAGE
P.3	0,80 m ² ESC. D ACCESS COMBLES
P.3	13,74 m ² STOCKAGE
P.3	5,51 m ² PALIER ESCALIER B
P.3	1,88 m ² PALIER ESC. C
TOTAL	322,15 m ²

SURFACES SHOB / SHON			
NIVEAU	SHOB	à deduire	SHON
SOUS-SOL	0,00 m ²	0,00 m ²	0,00 m ²
REZ DE CHAUSSEE	402,80 m ²	37,29 m ²	370,88 m ²
1 ^{er} ETAGE	379,59 m ²	0,00 m ²	379,59 m ²
2 ^e ETAGE	377,18 m ²	16,98 m ²	358,61 m ²
4 ^e ETAGE	0,00 m ²	0,00 m ²	0,00 m ²
5 ^e ETAGE	0,00 m ²	0,00 m ²	0,00 m ²
TOUTIERS	0,00 m ²	0,00 m ²	0,00 m ²
COMBLES	0,00 m ²	0,00 m ²	0,00 m ²
TOTAL	1532,84 m ²	48,77 m ²	1484,13 m ²

NOTA:
LA SAISIE DES PLANS A ETE EFFECTUEE D'APRES DOCUMENTS FOURNIS PAR L'ECOLE DES MINES. EN DATE DU xxxxxxxx
ET REALISES PAR xxx. AVEC CONTROLÉ VISUEL SUR SITE

NOTA:
LES RELIEVES DES BATIMENTS ET DES RESEAUX EXISTANTS A LA DATE DEBUT DEBUTEMENT DU PRESENT DOCUMENT DOIVONT
ETRE IMPERATIVEMENT VERIFIES PAR TOUS MATRES D'OEUVRE BUREAUX D'ETUDES TECHNIQUES ET ENTREPRISES CONCERNES
AVANT TOUTE DEMARCHE ADMINISTRATIVE ET DEBARRAGE DETUDES ET DEBARRAGE DE TRAVAIL.
AUCUN SONDAJE DESTINÉ A LA ETÉ REALISE.

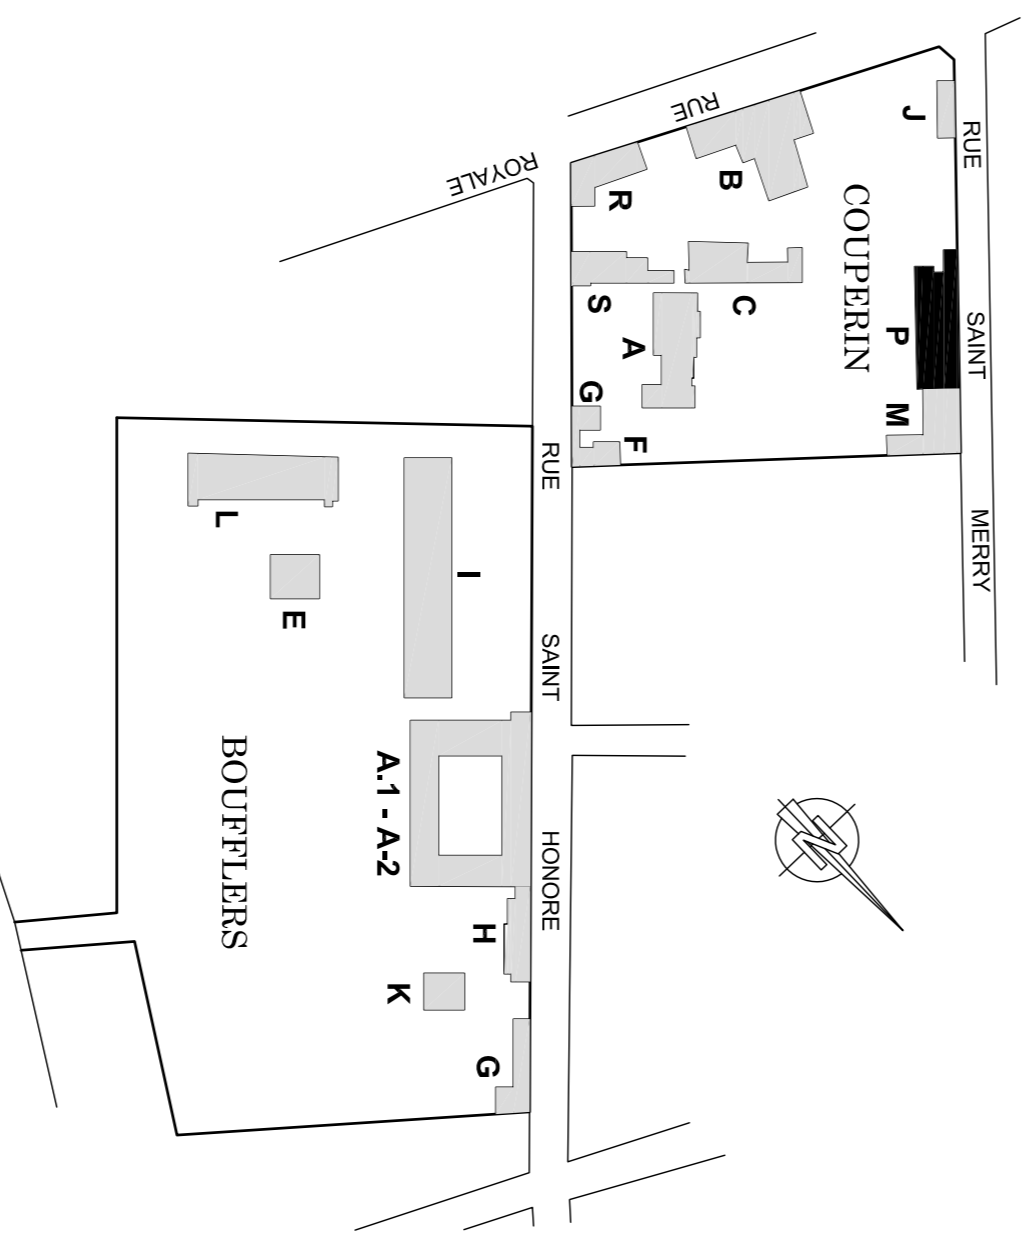

Ecole Nationale Supérieure des Mines
Délégation de FONTAINEBLEAU
Site : 35 Rue Saint Honore
77305 FONTAINEBLEAU Cedex

Site COUPERIN : Batiment P.
ETAGE 3

ETAT ACTUEL
Echelle : 1/100e
Date : 25/06/10

Indice : _____
Date : _____
Nature des compléments : _____

04

A&S
Société du Groupe A&S

TOURS PARIS 21, rue 37000 TOURS TEL : 02 47 05 05 82 FAX : 02 47 20 05 78	PARIS NANTES 23, rue de 75014 PARIS TEL : 01 56 80 08 65 FAX : 01 56 80 08 65	NANTES 1, allée de la Marconi Route 44000 NANTES TEL : 02 40 74 51 80 FAX : 02 40 74 52 36
---	---	--

PRESTATIONS :
- Relevé de bâtiment
- Reconnaissance des réseaux
- Dessin d'architecture
- Infographie