


SURFACES UTILES		
R. 1.00	14,45 m ²	REGASIMENT 1
R. 1.01	10,42 m ²	REGASIMENT 2
R. 1.02	2,08 m ²	WC
R. 1.04	18,46 m ²	BUREAU
R. 1.05	26,57 m ²	BUREAU
R. 1.06	2,48 m ²	STOCKAGE 1
R. 1.07	2,10 m ²	STOCKAGE 2
R. 1.08	2,72 m ²	BUREAU
R. 1.09	21,66 m ²	BUREAU
R. 1.10	24,20 m ²	BUREAU
TOTAL	131,76 m²	

SURFACES SHOB / SHON			
ANNEAU	SHOB	à déduire	SHON
SOUS-SOL	168,27m ²	24,57m ²	143,70m ²
REZ DE CHAUSSEE	184,64m ²	0,00m ²	184,64m ²
1 ^{er} ETAGE	184,82m ²	0,00m ²	184,82m ²
2 ^{es} ETAGE	184,17m ²	0,00m ²	184,17m ²
3 ^{es} ETAGE	0,00m ²	0,00m ²	0,00m ²
4 ^{es} ETAGE	0,00m ²	0,00m ²	0,00m ²
5 ^{es} ETAGE	0,00m ²	0,00m ²	0,00m ²
TOUTURE	0,00m ²	0,00m ²	0,00m ²
COMBLES	0,00m ²	0,00m ²	0,00m ²

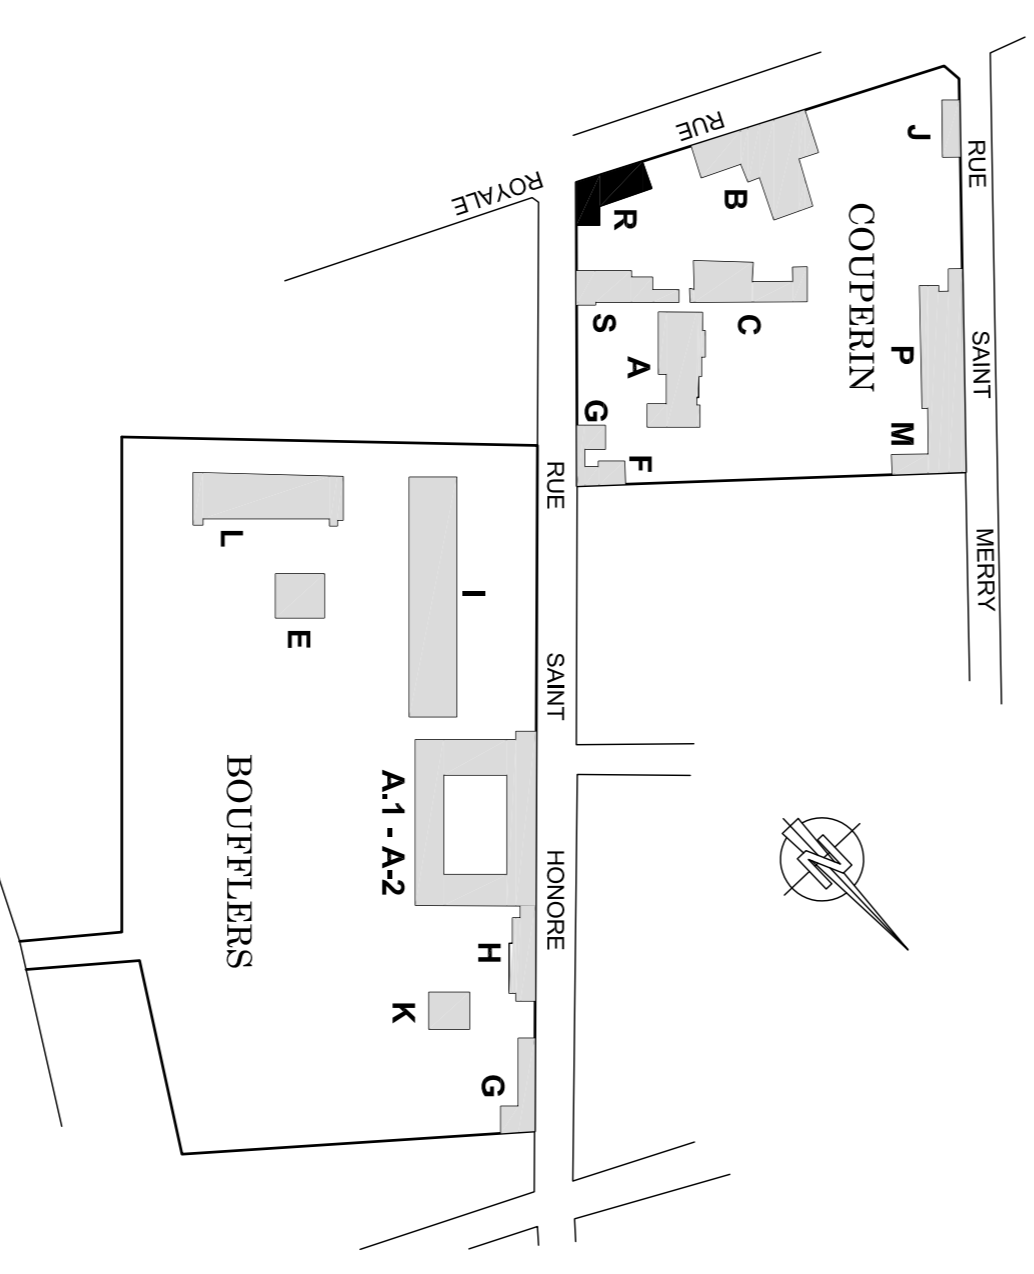

MINES ParisTech

Ecole Nationale Supérieure des Mines
Délégation de FONTAINEBLEAU

Site : 35 Rue Saint Honore
77305 FONTAINEBLEAU Cedex

Site COUPERIN : Batiment R.
1^{er} ETAGE

ETAT ACTUEL
Echelle : 1/100e
Date : 25/06/10

Indice : 03

Nature des compléments

A&S TOURS PARIS NANTES

21, rue Dufrenoy 23, rue de la République 1, allée de la Mairie
37000 TOURS 79014 PARIS 44000 NANTES
TEL : 02 47 05 05 82 TEL : 01 56 80 08 65 TEL : 02 40 74 91 80
FAX : 02 47 20 64 78 FAX : 01 56 80 08 66 FAX : 02 40 74 92 38

PRESTATIONS : - Relevé de bâtiment
- Reconnaissance des réseaux
- Dessin d'architecture
- Infographie

NOTA:
LES RELEVÉS DES BATIMENTS ET DES RESEAUX EXISTANTS A LA DATE D'ETABLISSEMENT DU PRESENT DOCUMENT DEVOIENT ETRE IMPERATIVEMENT VERIFIES PAR TOUS MAITRES D'OEUVRE BUREAUX DETENUS TECHNIQUES ET ENTREPRISES CONCERNES AVANT TOUTE DEMARCHE ADMINISTRATIVE ET DE MARQUAGE DETUSES ET DE COUCTION DE TRAVAUX.
AUCUN SOUS-ODGE DESTRUCTIF N'A ETE REDUSE.