

SURFACES UTILES - REZ DE CHAUSSEE

S. R.	1,02 m ²	DEBIT
S. R.1	2,28 m ²	BUREAU
S. R.11	10,60 m ²	BUREAU
S. R.11	5,48 m ²	STOCKAGE
S. R.12	13,85 m ²	BUREAU
S. R.12	6,51 m ²	STOCKAGE
S. R.14	16,08 m ²	STOCKAGE
S. R.14	25,75 m ²	SALETERIOS
S. R.15	25,52 m ²	BUREAU
S. R.16		ATELIER
TOTAL	107,83 m²	

SURFACES UTILES - MEZZANINE


S. M.	39,30 m ²	HANGAR CYCLES
TOTAL	39,30 m²	

SURFACES UTILES - MEZZANINE

S. M.	13,43 m ²	MEZZANINE
TOTAL	13,43 m²	

SURFACES SHOB / SHON

NIVEAU	SHOB	à déduire	SHON
SOUS-SOL	0,00m ²	0,00m ²	0,00m ²
REZ DE CHAUSSEE	193,56m ²	71,68m ²	121,88m ²
MEZZANINE	21,76m ²	0,00m ²	21,76m ²
1 ^{er} ETAGE	104,22m ²	0,00m ²	104,22m ²
2 ^e ETAGE	0,00m ²	0,00m ²	0,00m ²
3 ^e ETAGE	0,00m ²	0,00m ²	0,00m ²
4 ^e ETAGE	0,00m ²	0,00m ²	0,00m ²
TOITURE	0,00m ²	0,00m ²	0,00m ²
COUVERTS	0,00m ²	0,00m ²	0,00m ²
TOTAL	319,54m²	71,68m²	247,86m²

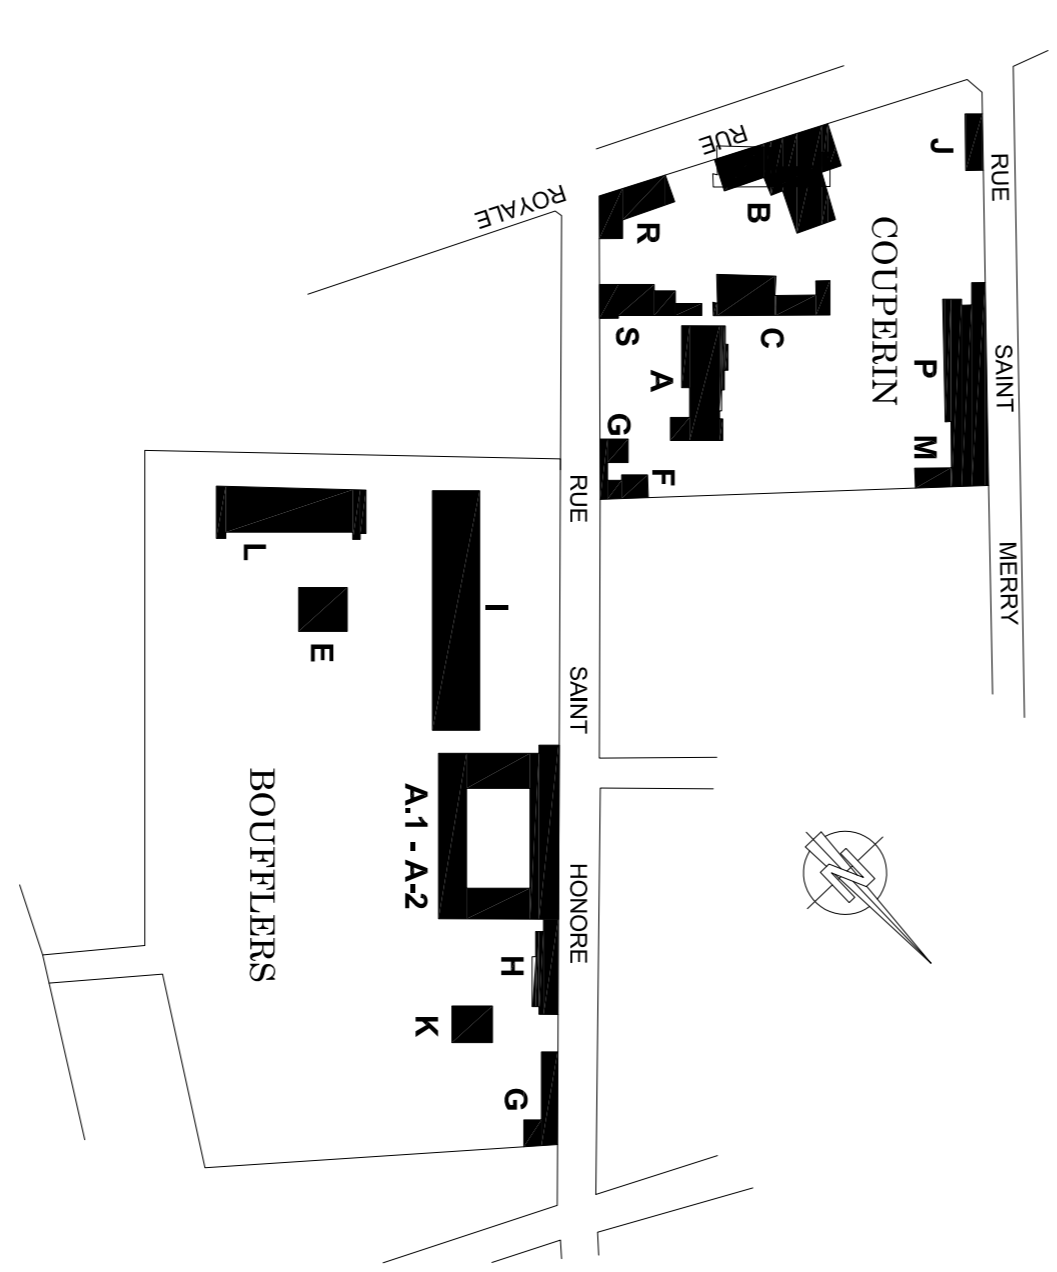

Ecole Nationale Supérieure des Mines
 Délégation de FONTAINEBLEAU

Site : 35 Rue Saint Honore
 77305 FONTAINEBLEAU Cedex

Site COUPERIN : Batiment S.
 REZ DE CHAUSSEE

ETAT ACTUEL
 Echelle : 1/100e
 Date : 25/06/10

Indice : **01**

Date : _____

Nature des compléments : _____

ASS **MINES ParisTech**

TOURS PARIS NANTES

21, rue Oudonnois 23, rue du Dauphin
 37000 TOURS 75014 PARIS
 TEL : 02 47 05 05 82 TEL : 01 56 80 08 65
 FAX : 02 47 20 04 78 FAX : 01 56 80 08 65

1, allée de la Mairie
 44000 NANTES
 TEL : 02 40 74 91 80
 FAX : 02 40 74 92 36

PRESTATIONS :
 - Relevé de bâtiment
 - Reconnaissance des réseaux
 - Dessin d'architecture
 - Infographie

NOTA:
 LES RELEVES DES BATIMENTS ET DES RESEAUX EXISTANTS A LA DATE DETACHEMENT OU PRESENT DOCUMENT DEVIENNT ETRE IMPERATIVEMENT VERIFIES PAR TOUS MAITRES D'OEUVRE, BUREAUX D'ETUDES TECHNIQUES ET ENTREPRISES CONCERNES AVANT TOUTE DEMARCHE ADMINISTRATIVE ET DEMARRAGE DETUDES ET DESTRUCTION DE TRAVAUX.
 AUCUN SONNAGE DES INDUCTIF VA ETRE REALISE.

MEZZANINE