



SURFACES UTILES		
S. 1	1,82 m ²	PUIER
S. 1	2,28 m ²	WC.1
S. 1	2,03 m ²	WC.2
S. 1	7,97 m ²	STOCKAGE
S. 1,01	7,89 m ²	BUREAU
S. 1,04	52,88 m ²	SALLE DE COURS
S. 1,05	2,08 m ²	DEPOSEMENT
TOTAL	76,59 m²	

SURFACES SHOB / SHON			
NIVEAU	SHOB	à déduire	SHON
SOUS-SOL	0,00m ²	0,00m ²	0,00m ²
REZ DE CHAUSSEE	193,66m ²	71,68m ²	121,98m ²
MEZZANINE	21,76m ²	0,00m ²	21,76m ²
1 ^{er} ETAGE	104,22m ²	0,00m ²	104,22m ²
2 ^e ETAGE	0,00m ²	0,00m ²	0,00m ²
3 ^e ETAGE	0,00m ²	0,00m ²	0,00m ²
4 ^e ETAGE	0,00m ²	0,00m ²	0,00m ²
TOITURE	0,00m ²	0,00m ²	0,00m ²
COMBLES	0,00m ²	0,00m ²	0,00m ²
TOTAL	319,54m²	71,68m²	247,86m²

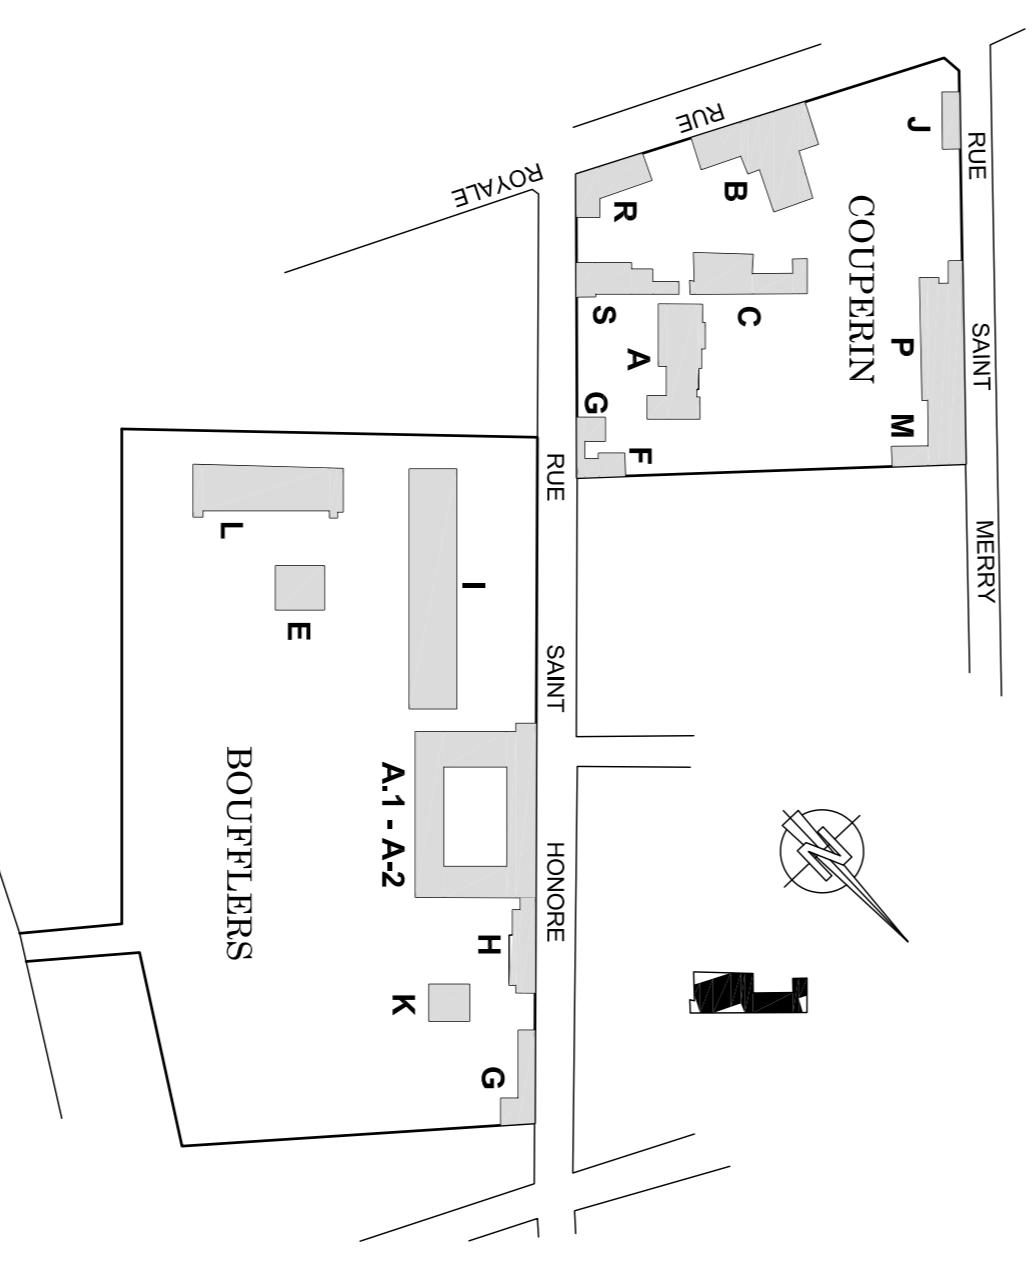



Ecole Nationale Supérieure des Mines
Délégation de FONTAINEBLEAU

Site : 35 Rue Saint Honore
77305 FONTAINEBLEAU Cedex

Site COUPERIN : Batiment S.
1^{er} ETAGE

ETAT ACTUEL	
Echelle : 1/50e	
Date : 25/06/10	

Indice	Nature des compléments
02	

ASS 21 rue 37000 TOURS TEL : 02 47 05 05 52 FAX : 02 47 20 04 78 www.assintst.com Société du Groupe ASS	TOURS PARIS NANTES 23 rue de la République 75014 PARIS TEL : 01 56 80 08 65 FAX : 01 56 80 08 66 www.toursparisnantes.com
--	---

TOURS PARIS NANTES 1, allée de la Mission Rouge 44000 NANTES TEL : 02 40 74 91 90 FAX : 02 40 74 92 36	PRESTATIONS - Relevé de bâtiment - Reconnaissance des réseaux - Dessin d'architecture - Infographie
---	--

NOTA:
 LES RELEVÉS DES BATIMENTS ET DES RESEAUX EXISTANTS A LA DATE D'ETABLISSEMENT DU PRESENT DOCUMENT DEVIENT ETRE IMPERATIVEMENT VERIFIES PAR TOUS MAITRES DOUVIERS BUREAUX D'ETUDES TECHNIQUES ET ENTREPRISES CONCERNES AVANT TOUTE DEMARCHE ADMINISTRATIVE ET DEMARRAGE D'ETUDES ET EXECUTION DE TRAVAUX.
 AUCUN SONDAJE DES INCLINAISONS N'EST REQUIS.