

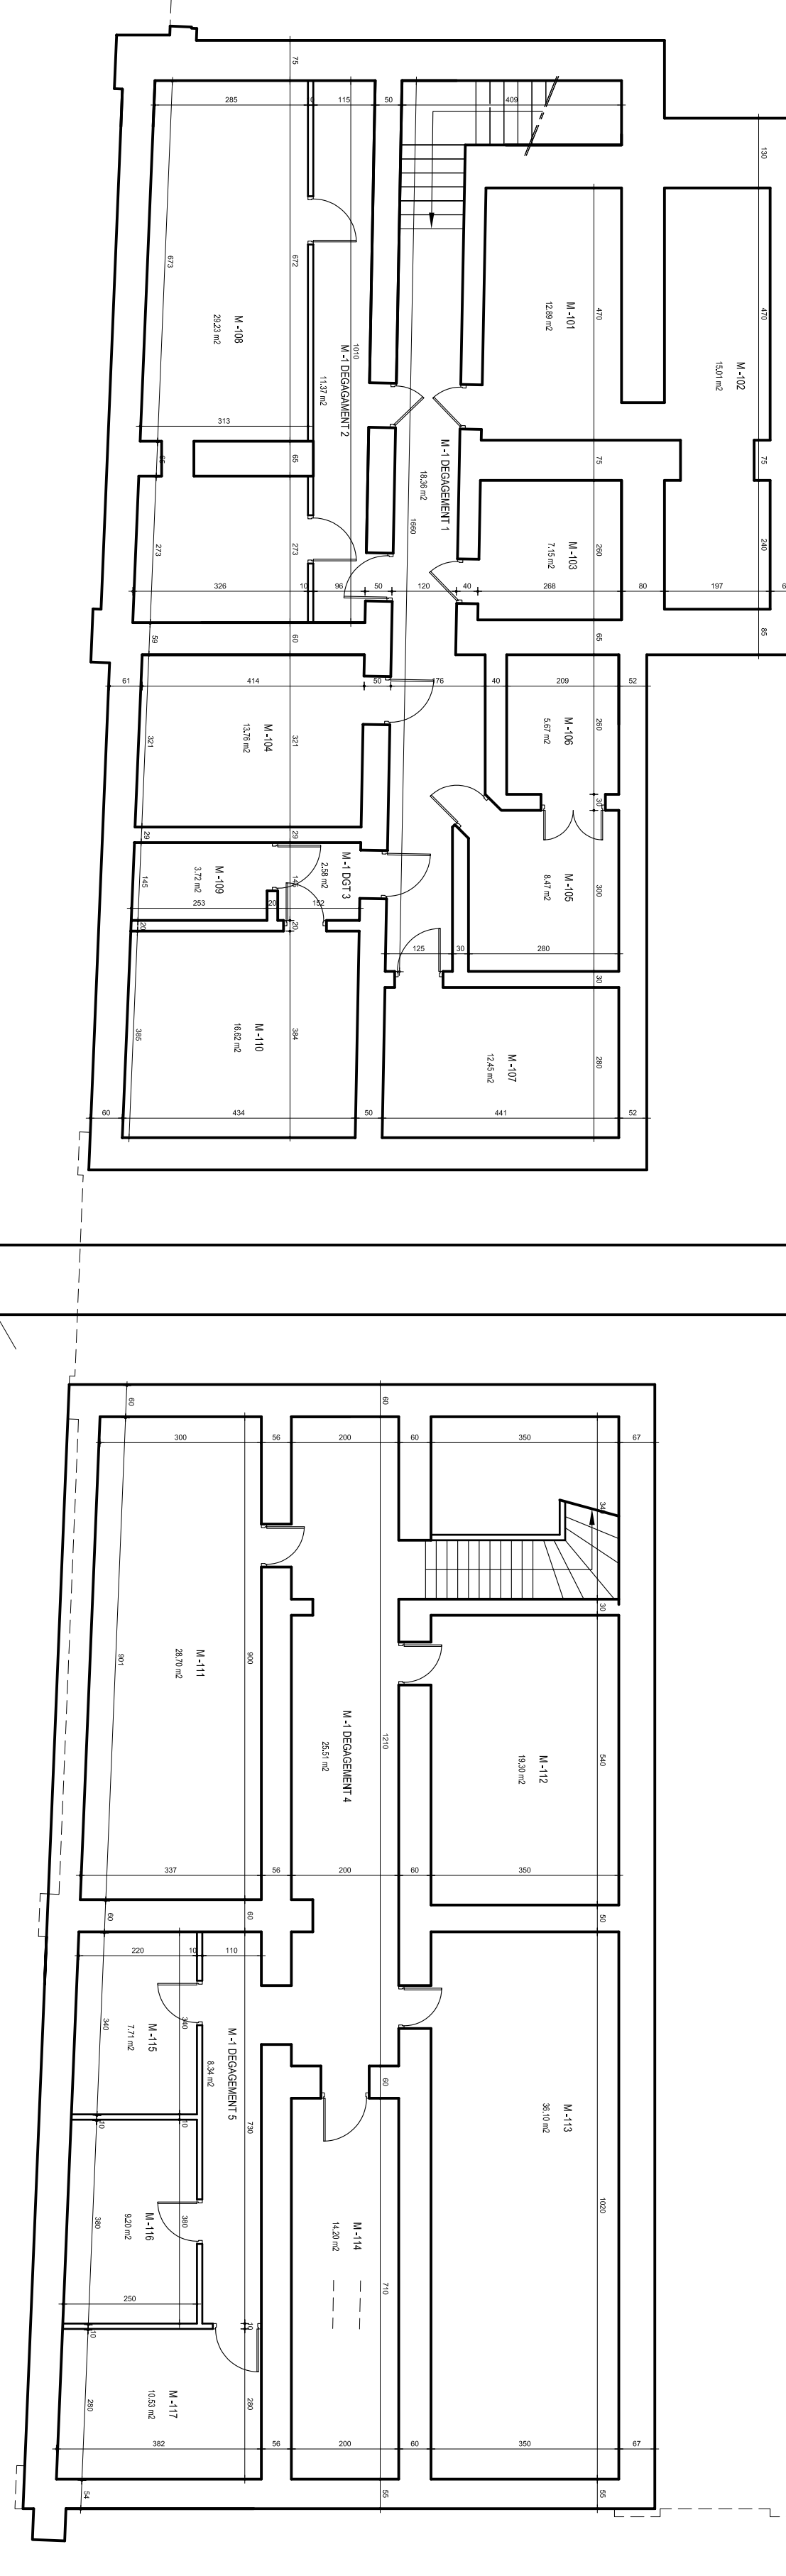
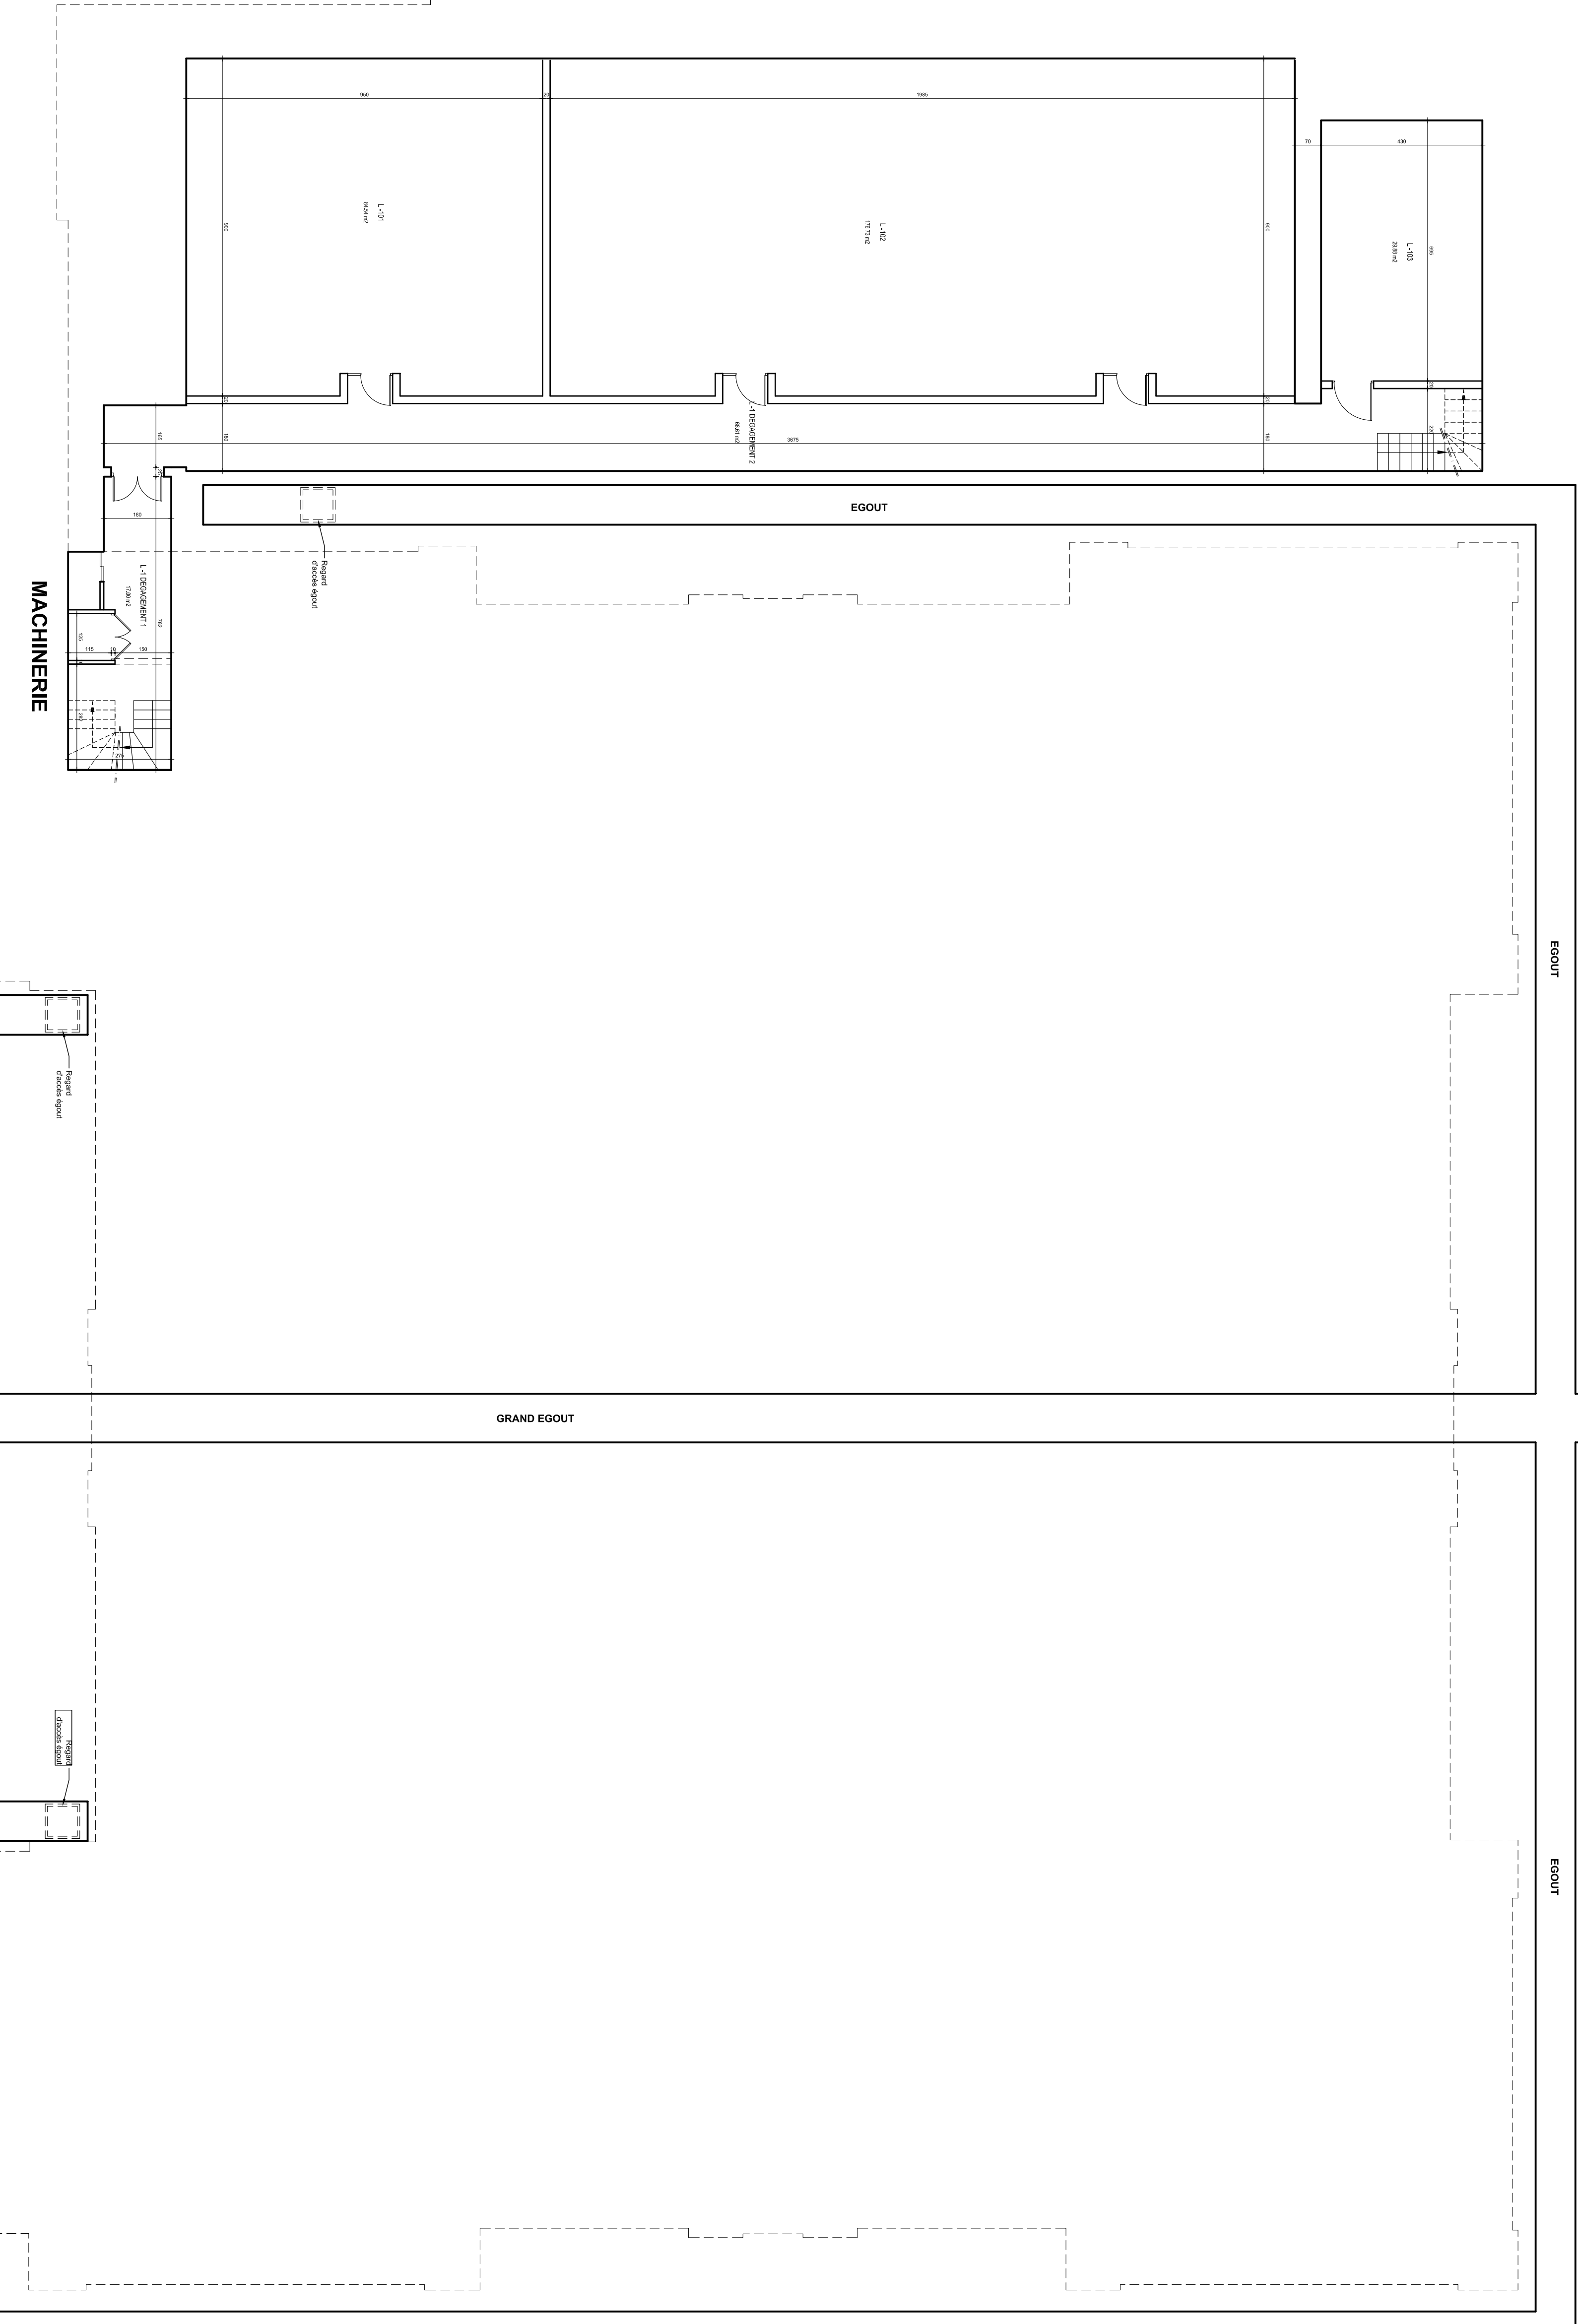
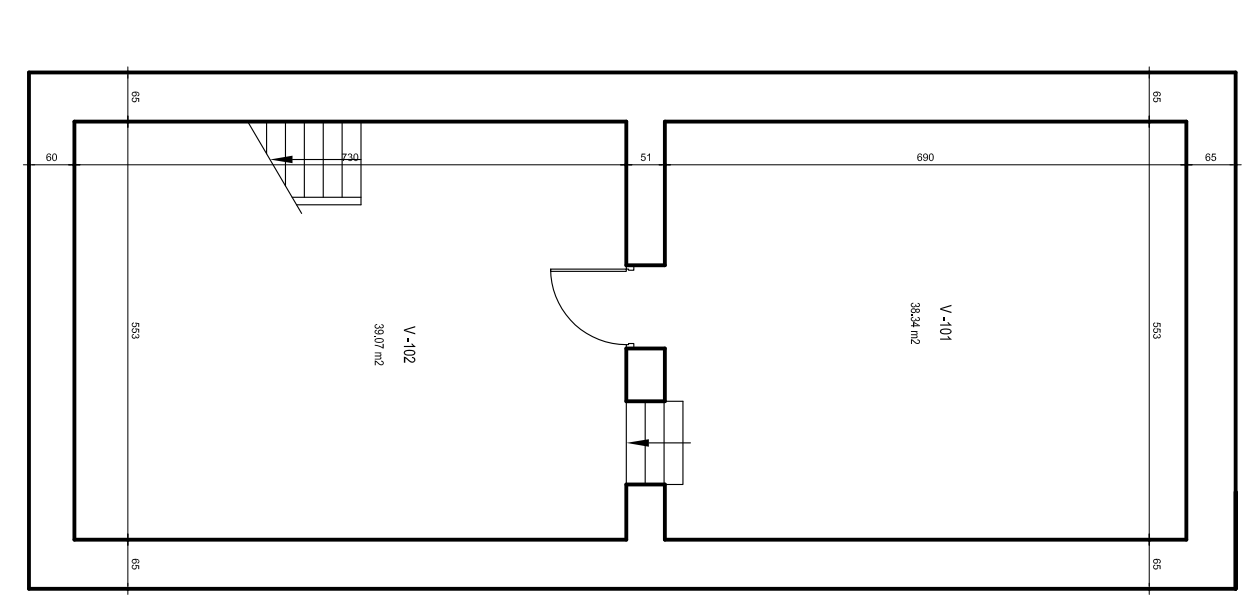


DEMI ETAGE LOCAL TECHNIQUE CLIMATISATION

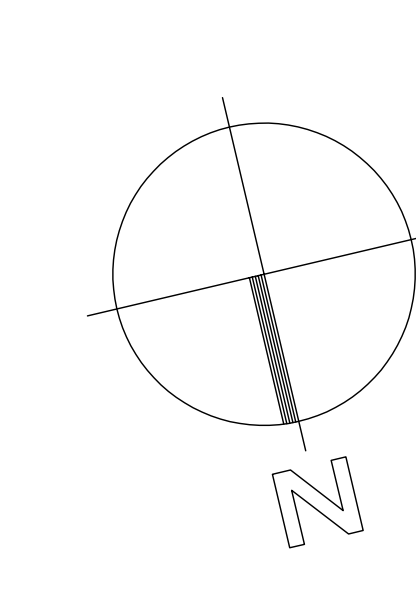

NOTES:
 1- LES COTES SONT DONNEES EN METRES.

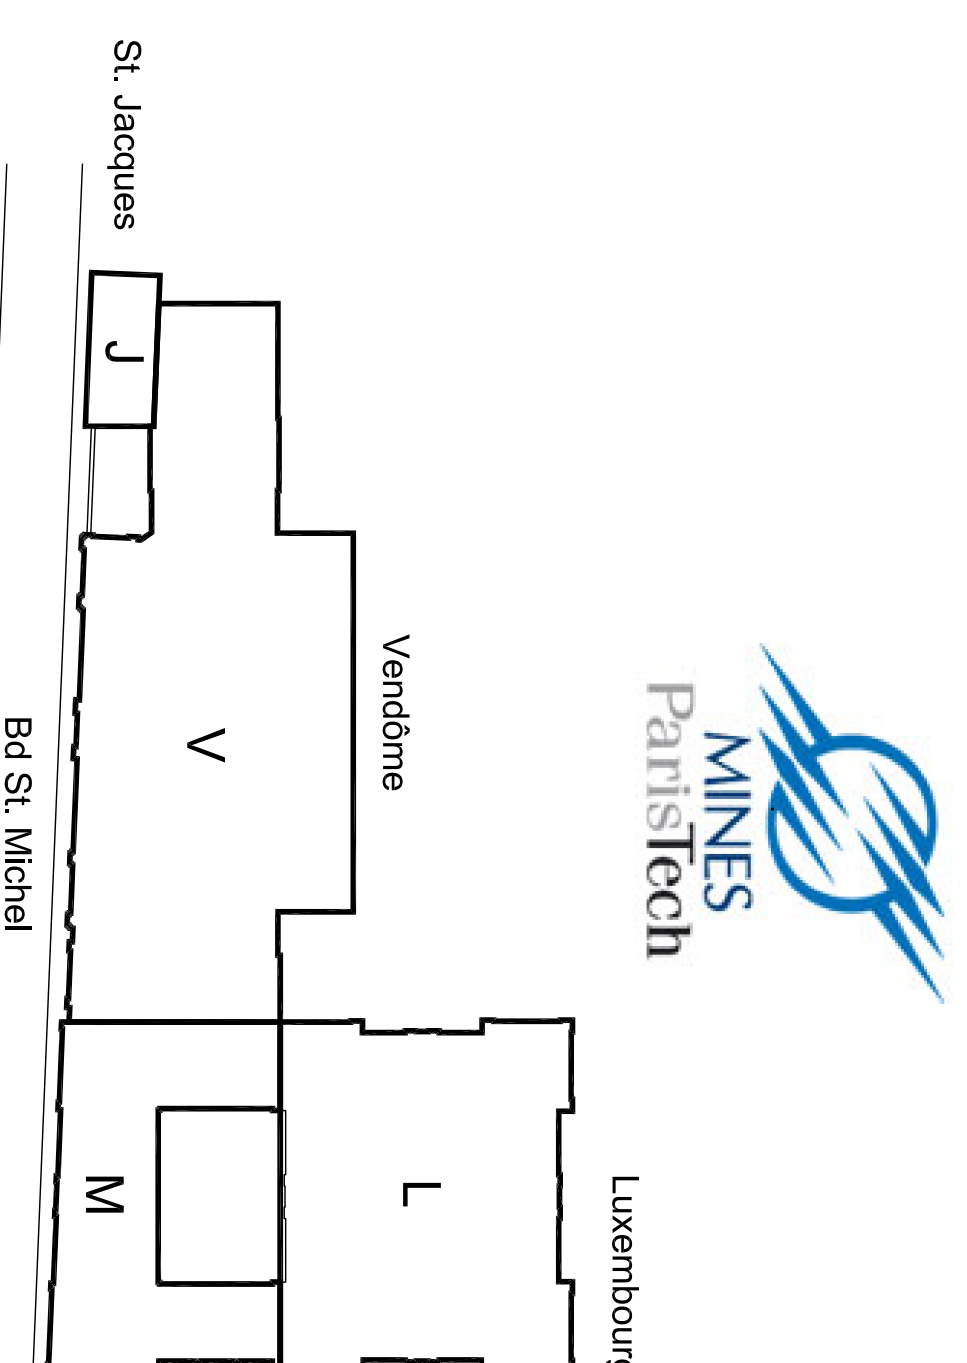

ECOLE NATIONALE SUPERIEURE DES MINES
60 - 62 Boulevard Saint Michel
75006 PARIS

SOUS SOL

ETAT ACTUEL
 Echelle: 1/100e
 Date: 02/02/10

Nature des configurations: 01

Indice: 01
 Date:

