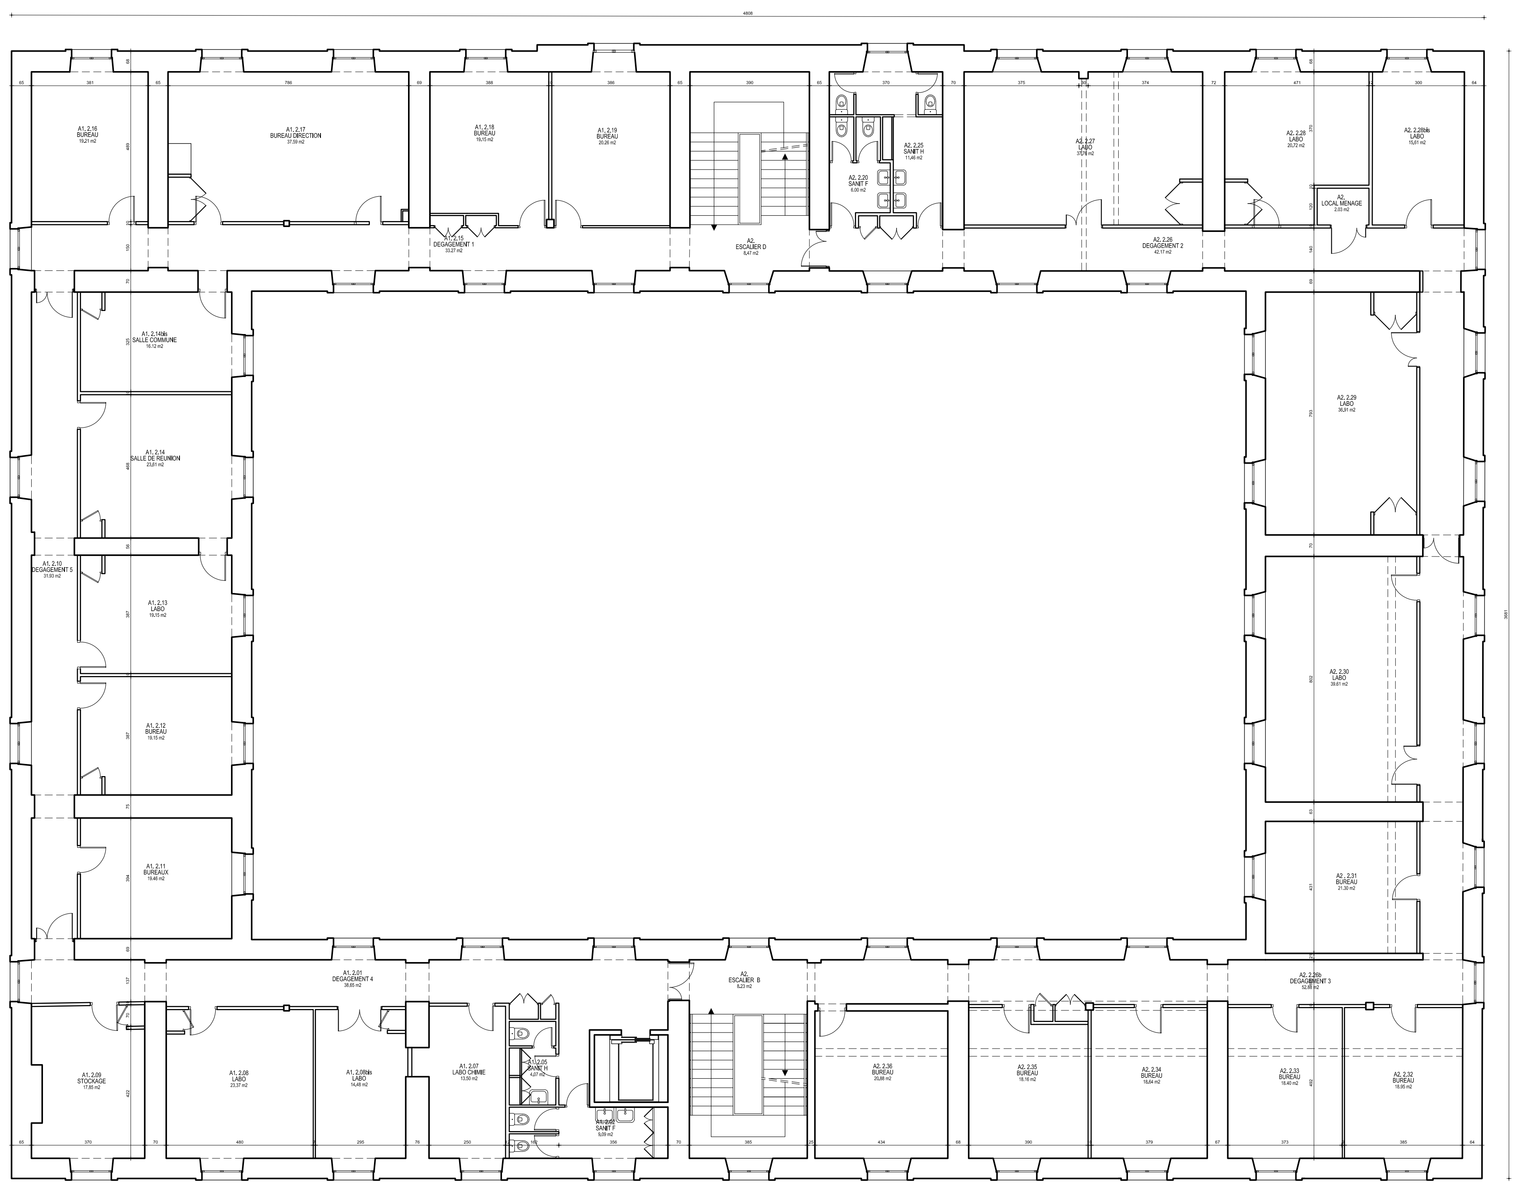

SURFACES UTILES		
A1. 2.01	38.65 m2	DEGAGEMENT 4
A1. 2.02	9.09 m2	SANIT F
A1. 2.05	4.07 m2	SANIT H
A1. 2.07	13.50 m2	LABO CHIMIE
A1. 2.08	23.37 m2	LABO
A1. 2.08bis	14.48 m2	LABO
A1. 2.09	17.85 m2	STOCKAGE
A1. 2.10	31.93 m2	DEGAGEMENT 5
A1. 2.11	19.46 m2	BUREAUX
A1. 2.12	19.15 m2	BUREAU
A1. 2.13	19.15 m2	LABO
A1. 2.14	23.61 m2	SALLE DE REUNION
A1. 2.14bis	16.12 m2	SALLE COMMUNE
A1. 2.15	33.27 m2	DEGAGEMENT 1
A1. 2.16	19.21 m2	BUREAU
A1. 2.17	37.59 m2	BUREAU DIRECTION
A1. 2.18	19.15 m2	BUREAU
A1. 2.19	20.26 m2	BUREAU
A2.	8.23 m2	ESCALIER B
A2.	8.47 m2	ESCALIER D
A2.	2.03 m2	LOCAL MENAGE
A2. 2.20	6.00 m2	SANIT F
A2. 2.25	11.46 m2	SANIT H
A2. 2.26	42.17 m2	DEGAGEMENT 2
A2. 2.26b	52.88 m2	DEGAGEMENT 3
A2. 2.27	37.76 m2	LABO
A2. 2.28	20.72 m2	LABO
A2. 2.28bis	15.61 m2	LABO
A2. 2.29	36.91 m2	LABO
A2. 2.30	39.61 m2	LABO
A2. 2.31	21.30 m2	BUREAU
A2. 2.32	18.95 m2	BUREAU
A2. 2.33	18.40 m2	BUREAU
A2. 2.34	18.64 m2	BUREAU
A2. 2.35	18.18 m2	BUREAU
A2. 2.36	20.88 m2	BUREAU
TOTAL	778.09 m2	

SURFACES SHOB / SHON

NIVEAU	*SHOB*	*à deduire*	*SHON*
SOUS-SOL	*659.49m²*	*183.19m²*	*476.30m²*
REZ DE CHAUSSEE	*1082.18m²*	*89.09m²*	*993.09m²*
1e ETAGE	*1036.95m²*	*22.53m²*	*1014.42m²*
2e ETAGE	*1041.63m²*	*0.00m²*	*1041.63m²*
3e ETAGE	*1006.87m²*	*250.66m²*	*756.21m²*
4e ETAGE	*0.00m²*	*0.00m²*	*0.00m²*
5e ETAGE	*0.00m²*	*0.00m²*	*0.00m²*
TOITURE	*0.00m²*	*0.00m²*	*0.00m²*
COMBLES	*0.00m²*	*0.00m²*	*0.00m²*
TOTAL	*4827.12m²*	*545.47m²*	*4281.65m²*

NOTA:

LA SAISIE DES PLANS A ETE EFFECTUEE D'APRES DOCUMENTS FOURNIS PAR L'ECOLE DES MINES , EN DATE DU 16/11/1982 ET REALISES PAR ATELIER ARCHITECTURE A4 , AVEC CONTROLE VISUEL SUR SITE

NOTA:

LES RELEVES DES BATIMENTS ET DES RESEAUX EXISTANTS,A LA DATE D'ETABLISSEMENT DU PRESENT DOCUMENT,DEVRONT ETRE IMPERATIVEMENT VERIFIES PAR TOUS MAITRES D'OEUVRE,BUREAUX D'ETUDES TECHNIQUES ET ENTREPRISES CONCERNES AVANT TOUTE DEMARCHE ADMINISTRATIVE ET DEMARRAGE D'ETUDES ET D'EXECUTION DE TRAVAUX.
AUCUN SONDAGE DESTRUCTIF N'A ETE REALISE .

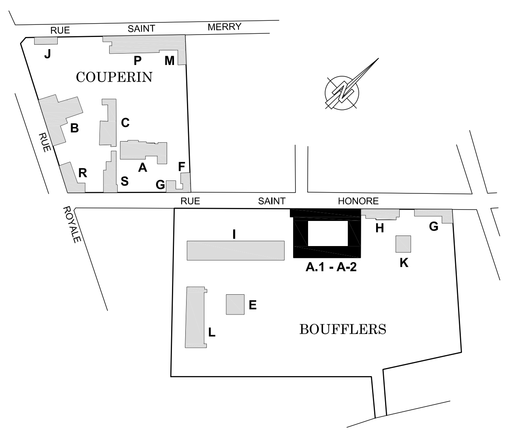

MINES ParisTech

Ecole Nationale Superieure des Mines

Délégation de FONTAINEBLEAU

Site : 35 Rue Saint Honore
77305 FONTAINEBLEAU Cedex

Site BOUFFLERS : Batiments A1 - A2
2e ETAGE

ETAT ACTUEL

Echelle : 1/100e

Date : 26/06/10

Indice	Date	Nature des compléments

04

A&S Architecture
www.aetsnet.com
Société du Groupe A&S

TOURS
21, rue Duddineau
37000 TOURS
TEL : 02 47 05 05 82
FAX : 02 47 20 64 78
info@aetsnet.com

PARIS
23, rue du Départ
75014 PARIS
TEL : 01 56 80 08 65
FAX : 01 56 80 08 66
agence-paris@aetsnet.com

NANTES
1, allée de la Maison Rouge
44000 NANTES
TEL : 02 40 74 91 60
FAX : 02 40 74 92 36
agence-nantes@aetsnet.com

PRESTATIONS
- Relevé de bâtiment
- Reconnaissance des réseaux
- Dessin d'architecture
- Infographie