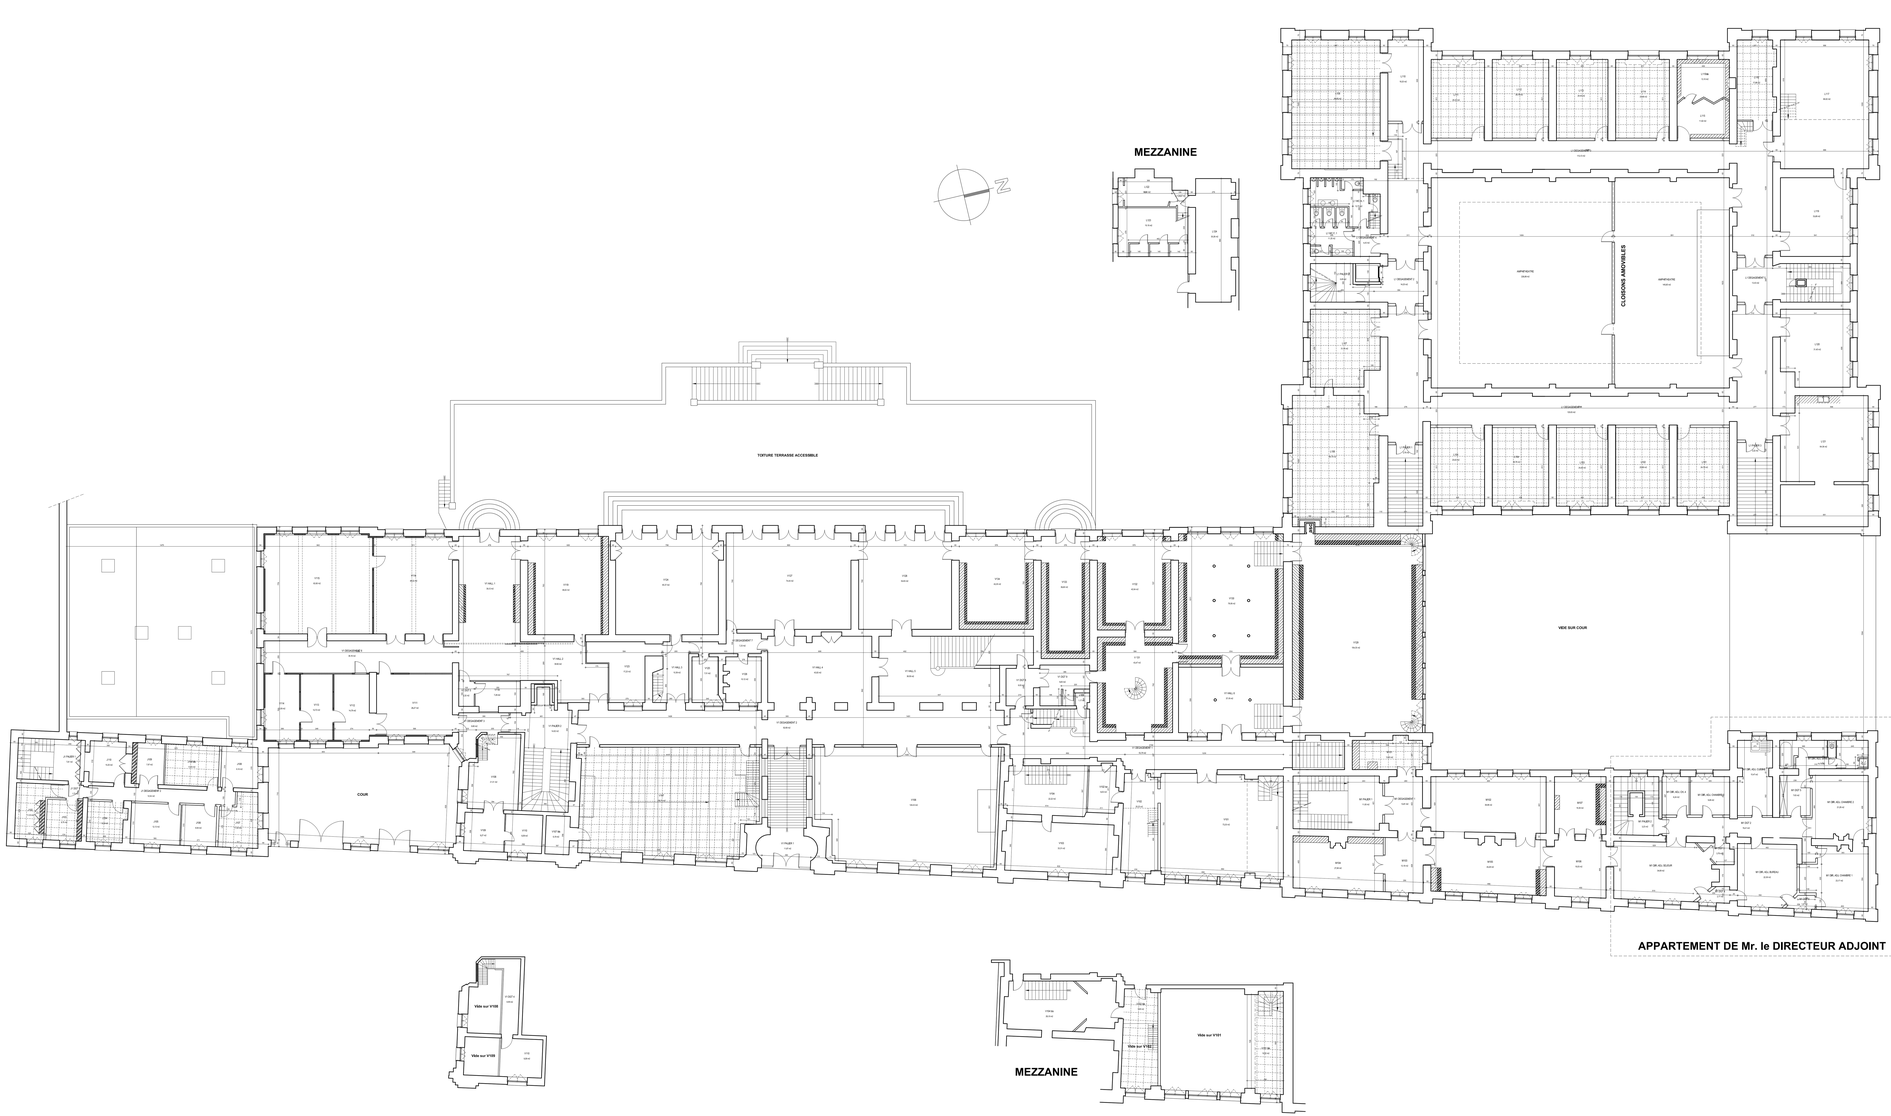

SURFACES UTILES	
Saint Jacques	
J102	11,23m²
J103	8,79m²
J104	9,14m²
J105	12,19m²
J106	8,54m²
J107	11,22m²
J108	9,16m²
J109	7,67m²
J109 bis	13,23m²
J110	10,25m²
J1 DEGAGEMENT 2	12,54m²
J1 DOT 1	1,73m²
J1 PALIER 1	7,81m²
SOUS -TOTAL	134,05m²
Luxembourg	
L101	24,78m²
L102	25,48m²
L103	24,44m²
L104	26,76m²
L105	25,83m²
L106	64,79m²
L107	31,16m²
L109	68,65m²
L110	19,26m²
L111	25,33m²
L112	26,76m²
L113	24,44m²
L114	25,48m²
L115	71,62m²
L115bis	13,10m²
L116	17,66m²
L117	68,02m²
L117 bis	26,21m²
L118M	40,63m²
L119	33,08m²
L120	31,43m²
L121	64,36m²
L122	10,04m²
L123	19,18m²
L124	30,26m²
L1 DEGAGEMENT 1	120,83m²
L1 DEGAGEMENT 2	14,25m²
L1 DEGAGEMENT 3	113,13m²
L1 DEGAGEMENT 4	4,43m²
L1 DEGAGEMENT 5	13,43m²
L1 DOT 6	2,12m²
L1 PALIER 1	2,76m²
L1 PALIER 2	6,65m²
L1 PALIER 3	3,32m²
L1 WC H. 1	11,35m²
L1 WC H. 1	12,73m²
AMPHITHEATRE	145,65m²
AMPHITHEATRE	228,38m²
SOUS -TOTAL	1457,45m²
Saint Michel	
M101	13,53m²
M102	36,98m²
M103	13,18m²
M104	27,94m²
M105	40,28m²
M106	19,03m²
M107	18,30m²
M1 DEGAGEMENT 1	12,81m²
M1 DOT 2	19,41m²
M1 DOT 3	3,78m²
M1 DOT 4	2,77m²
M1 DOT 5	7,83m²
M1 DOT 6	1,81m²
M1 DIR. ADJ. BUREAU	22,36m²
M1 DIR. ADJ. CH. 4	6,24m²
M1 DIR. ADJ. CHAMBRE 1	23,17m²
M1 DIR. ADJ. CHAMBRE 2	21,28m²
M1 DIR. ADJ. CHAMBRE 3	9,06m²
M1 DIR. ADJ. CUISINE	15,47m²
M1 DIR. ADJ. SANITAIRES	14,78m²
M1 DIR. ADJ. SEJOUR	34,69m²
M1 PALIER 1	11,00m²
M1 PALIER 2	3,23m²
SOUS -TOTAL	379,81m²

Vendôme	
V101	73,35m²
V101 bis	19,02m²
V102	20,22m²
V102 bis	7,05m²
V102 ter	8,53m²
V103	33,51m²
V104	22,22m²
V104 bis	28,16m²
V105	1,17m²
V106	124,43m²
V107	106,71m²
V107 bis	6,19m²
V108	21,51m²
V109	9,27m²
V110	8,58m²
V111	28,27m²
V112	14,76m²
V113	12,72m²
V114	13,59m²
V115	63,90m²
V116	46,22m²
V118	7,39m²
V119	48,52m²
V123	17,23m²
V124	63,31m²
V125	7,51m²
V126	10,12m²
V127	74,43m²
V128	54,63m²
V129	134,30m²
V130	78,58m²
V 131	43,47m²
V132	42,04m²
V133	36,83m²
V134	42,56m²
V1 DEGAGEMENT 1	53,79m²
V1 DEGAGEMENT 2	92,69m²
V1 DEGAGEMENT 3	8,69m²
V1 DOT 4	8,99m²
V1 DOT 5	2,32m²
V1 DEGAGEMENT 6	38,16m²
V1 DEGAGEMENT 7	7,33m²
V1 DOT 8	6,93m²
V1 DOT 9	9,83m²
V1 HALL 1	39,12m²
V1 HALL 2	39,82m²
V1 HALL 3	10,39m²
V1 HALL 4	43,92m²
V1 HALL 5	36,56m²
V1 HALL 6	37,18m²
V1 PALIER 1	11,67m²
V1 PALIER 2	14,02m²
SOUS -TOTAL	1814,72m²
TOTAL GENERAL AU NIVEAU DU 1ER ETAGE	3778,01m²

NOTA:

LES RELEVES DES BATIMENTS ET DES RESEAUX EXISTANTS LA DATE D'ETABLISSEMENT DU PRESENT DOCUMENT DEVIENT ALORS PARFAITEMENT CERTAIN PAR TOUS MOYENS D'ENQUETE JURIDIQUE, D'ETUDES TECHNIQUES ET D'ENTREPRISES CONCERNEES AUCUN DOMAINE DISTINCTIF N'A ETE REALISE

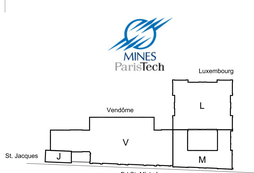

ECOLE NATIONALE SUPERIEURE DES MINES

60 - 62 Boulevard Saint Michel
75006 PARIS

1er ETAGE

ETAT ACTUEL

Echelle : 1/100e

Date : 05/02/10

Indice	Date	Nature des compléments

03

A&S Société du Groupe A&S
TOURS Siège Social 7 rue Edouard Vaillant 37000 TOURS TEL : 02 47 60 05 05 FAX : 02 47 20 54 76
PARIS Bureau d'études 7 rue Jean Jaurès 92800 PUTEAUX TEL : 01 56 92 08 60 FAX : 01 56 92 08 98
NANTES Bureau d'études 5 rue Jean Jaurès 44000 NANTES TEL : 02 40 74 74 80 FAX : 02 40 74 74 79
agence@a-s.com

- Relevé de bâtiment
- Reconnaissance des réseaux
- Dessin d'architecture
- Infographie