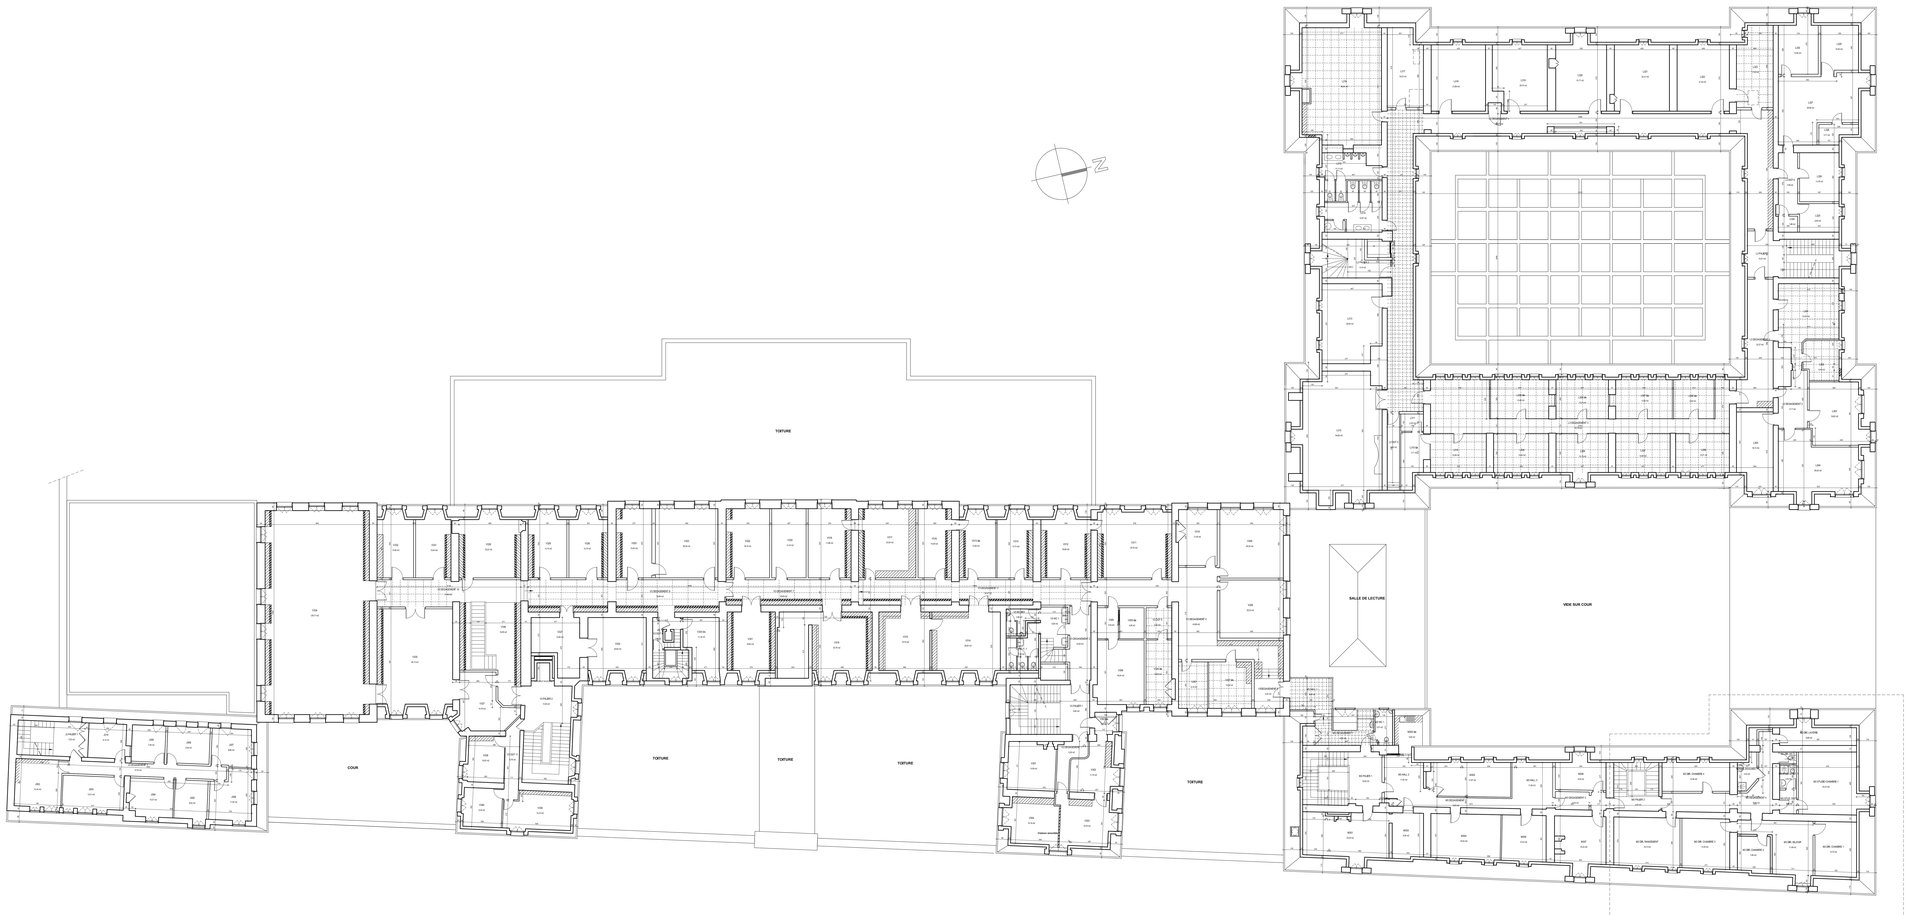

SURFACES UTILES	
Saint Jacques	
J302	14.34m²
J303	12.81m²
J304	10.27m²
J305	8.04m²
J306	11.93m²
J307	8.98m²
J308	9.34m²
J309	7.38m²
J310	12.19m²
J3 DEGAGEMENT 1	13.74m²
J3 PALIER 1	7.20m²
SOUS -TOTAL	111.57m²
Luxembourg	
L301	23.05m²
L302	8.48m²
L303	16.42m²
L304	16.32m²
L305	10.72m²
L306	12.51m²
L305 bis	8.40m²
L307	12.69m²
L307 bis	13.80m²
L308	13.10m²
L308 bis	12.21m²
L309	12.84m²
L309 bis	13.98m²
L310	12.21m²
L310 bis	7.11m²
L311	2.39m²
L312	54.90m²
L313	28.04m²
L314	14.67m²
L315	11.11m²
L316	56.84m²
L317	16.33m²
L318	21.86m²
L319	20.77m²
L320	22.71m²
L321	22.41m²
L322	21.50m²
L323	17.08m²
L324	1.96m²
L325	6.95m²
L326	11.79m²
L327	28.96m²
L328	3.71m²
L329	13.62m²
L330	13.62m²
L3 DEGAGEMENT 1	22.37m²
L3 DEGAGEMENT 2	9.11m²
L3 DEGAGEMENT 3	43.70m²
L3 DEGAGEMENT 4	168.27m²
L3 DGT 5	5.06m²
L3 DGT 6	7.66m²
L3 PALIER 1	10.37m²
L3 PALIER 2	9.16m²
SOUS -TOTAL	815.39m²
Saint Michel	
M301	23.25m²
M302	17.07m²
M302 bis	5.60m²
M303	8.56m²
M304	16.05m²
M305	13.43m²
M306	16.32m²
M307	16.32m²
M3 DEGAGEMENT 1	8.62m²
M3 DEGAGEMENT 2	8.03m²
M3 DEGAGEMENT 3	6.30m²
M3 DEGAGEMENT 4	19.05m²
M3 DIR. CHAMBRE 1	13.75m²
M3 DIR. CHAMBRE 2	7.06m²
M3 DIR. CHAMBRE 3	14.55m²
M3 DIR. CHAMBRE 4	12.06m²
M3 DIR. DOUCHES 1	3.03m²
M3 DIR. DOUCHES 2	3.03m²
M3 DIR. RANGEMENT	15.73m²
M3 DIR. SEJOUR	17.48m²
M3 DIR. WC 1	1.11m²
M3 HALL 1	8.06m²
M3 HALL 2	11.40m²
M3 HALL 3	11.90m²
M3 PALIER 1	10.63m²
M3 PALIER 2	3.97m²
M3 ST-US - DOUCHE	2.46m²
M3 ST-US - WC	2.46m²
M3 ST-US - CHAMBRE 1	23.57m²
M3 WC 1	3.01m²
SOUS -TOTAL	328.74m²
Vendôme	
V301	13.58m²
V302	11.74m²
V302 bis	3.23m²
V303	14.84m²
V304	14.14m²
V305	3.99m²
V305 bis	4.58m²
V306	18.56m²
V306 bis	10.02m²
V307	8.16m²
V307 bis	12.04m²
V308	22.23m²
V309	20.23m²
V310	13.36m²
V311	16.66m²
V312	16.66m²
V313	13.73m²
V313 bis	13.84m²
V314	26.82m²
V315	10.73m²
V316	14.28m²
V317	23.00m²
V318	17.88m²
V319	14.34m²
V320	14.34m²
V321	18.62m²
V322	18.13m²
V323	26.04m²
V324	20.60m²
V324 bis	11.18m²
V325	15.05m²
V326	14.74m²
V327	14.66m²
V328	14.74m²
V329	13.84m²
V331	13.64m²
V332	13.95m²
V334	128.71m²
V335	46.12m²
V336	16.09m²
V337	15.78m²
V338	10.03m²
V339	15.14m²
V340	8.38m²
V3 DEGAGEMENT 1	5.18m²
V3 DEGAGEMENT 2	10.05m²
V3 DEGAGEMENT 3	34.37m²
V3 DEGAGEMENT 4	43.68m²
V3 DEGAGEMENT 5	4.82m²
V3 DEGAGEMENT 6	5.22m²
V3 DEGAGEMENT 7	20.69m²
V3 DEGAGEMENT 8	39.88m²
V3 DEGAGEMENT 9	1.95m²
V3 DEGAGEMENT 10	21.64m²
V3 MC 1	3.01m²
V3 PALIER 1	8.80m²
V3 PALIER 2	12.09m²
V3 WC 1	5.50m²
V3 WC F_1	7.20m²
V3 WC H_1	3.96m²
SOUS -TOTAL	1067.94m²
TOTAL GENERAL AU NIVEAU DU 3EME ETAGE	2343.64m²

NOTA:

LES RELEVES DES BATIMENTS ET DES RESEAUX EXISTANTS LA DATE D'ETABLISSEMENT DU PRESENT DOCUMENT DEVRONT ETRE IMPERATIVEMENT VERIFIES PAR TOUS MAITRES D'OEUVRE,BUREAUX D'ETUDES TECHNIQUES ET ENTREPRISES CONCERNES AVANT TOUTE DEMARCHE,NOMENCLATURE ET PROGRAMMATION DETUDES ET D'EXECUTION DE TRAVAUX. AUCUN DOMAGE DESTRUCTIF N'A ETE REALISE.

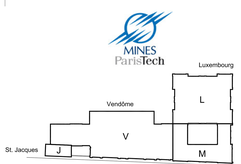

ECOLE NATIONALE SUPERIEURE DES MINES

60 - 62 Boulevard Saint Michel
75006 PARIS

3eme ETAGE

ETAT ACTUEL

Echelle : 1/100e

Date : 05/02/10

Indice	Date	Nature des compléments

05

A&S
Société du Groupe A&S
TOURS Rue de Vouvray CEDEX 37 BP 1259 37012 TOURS TEL : 02 47 60 05 05 FAX : 02 47 20 54 76
PARIS Rue de Vouvray CEDEX 37 BP 1259 37012 TOURS TEL : 01 56 58 08 58 FAX : 01 56 60 08 08
NANTES 3, allée G. Pompidou BP 56233 44262 NANTES CEDEX 2 TEL : 02 40 74 37 50 FAX : 02 40 74 34 36
agence.paris@a-and-s.com

Mission :
- Relevé de bâtiment
- Reconnaissance des réseaux
- Dessin d'architecture
- Infographie